

BOSCO
DI SANTA MARÍA

PALAZZO 100

BENVENUTO A TU NUEVO APARTAMENTO

TIPOLOGÍAS RESIDENCIALES



PALAZZO 100

- A.

ATTICO PANORAMICO

Penthouses con vistas panorámicas

→
- B.

APPARTAMENTI LAGO & BOSCO

Diseños funcionales y amplios balcones

→
- C.

VILLA BOSCHETTO & VILLA GIARDINO

De dos niveles ubicadas en el primer nivel del proyecto

→





Con cada apartamento en BOSCO DI SANTA MARÍA, los días se transforman en un encanto para los sentidos. Prepárate para disfrutar de la oportunidad de despertar cada mañana rodeado de vistas que te roban el aliento, y donde la naturaleza se convierte en tu compañera de vida.

Los apartamentos del proyecto cuentan con una amplia terraza, ideal para disfrutar del aire fresco y la belleza del entorno, con el parque central extendiéndose a tus pies como un refugio privado. En BOSCO DI SANTA MARÍA, cada rincón ha sido

pensado para ofrecerte más que comodidad: una conexión profunda con la serenidad que solo la naturaleza puede brindar.

Sumérgete en la esencia del bienestar mientras vives experiencias hechas a la medida. Descubre los apartamentos que BOSCO DI SANTA MARÍA ofrece, y encuentra tu hogar natural.

VILLA BOSCHETTO & GIARDINO

Las VILLAS BOSCHETTO te conectan con la frescura del parque central, donde cada ventana enmarca paisajes verdes que inspiran calma. Por su parte, las VILLAS GIARDINO se abren hacia el lago, regalándote vistas serenas que se transforman con la luz del día. Diseñadas en dos niveles, estas casas ofrecen amplitud, privacidad y un ambiente perfecto para quienes buscan un equilibrio entre sofisticación y naturaleza.





Highlights:

- ❖ 3 Recámaras
- ❖ 3.5 Baños
- ❖ Family Room

Área interna:

190 m²
2,045 ft²

Área exterior:

26 m²
280 ft²



Área total:

216 m²
2,325 ft²


VILLA GIARDINO

01


CA1

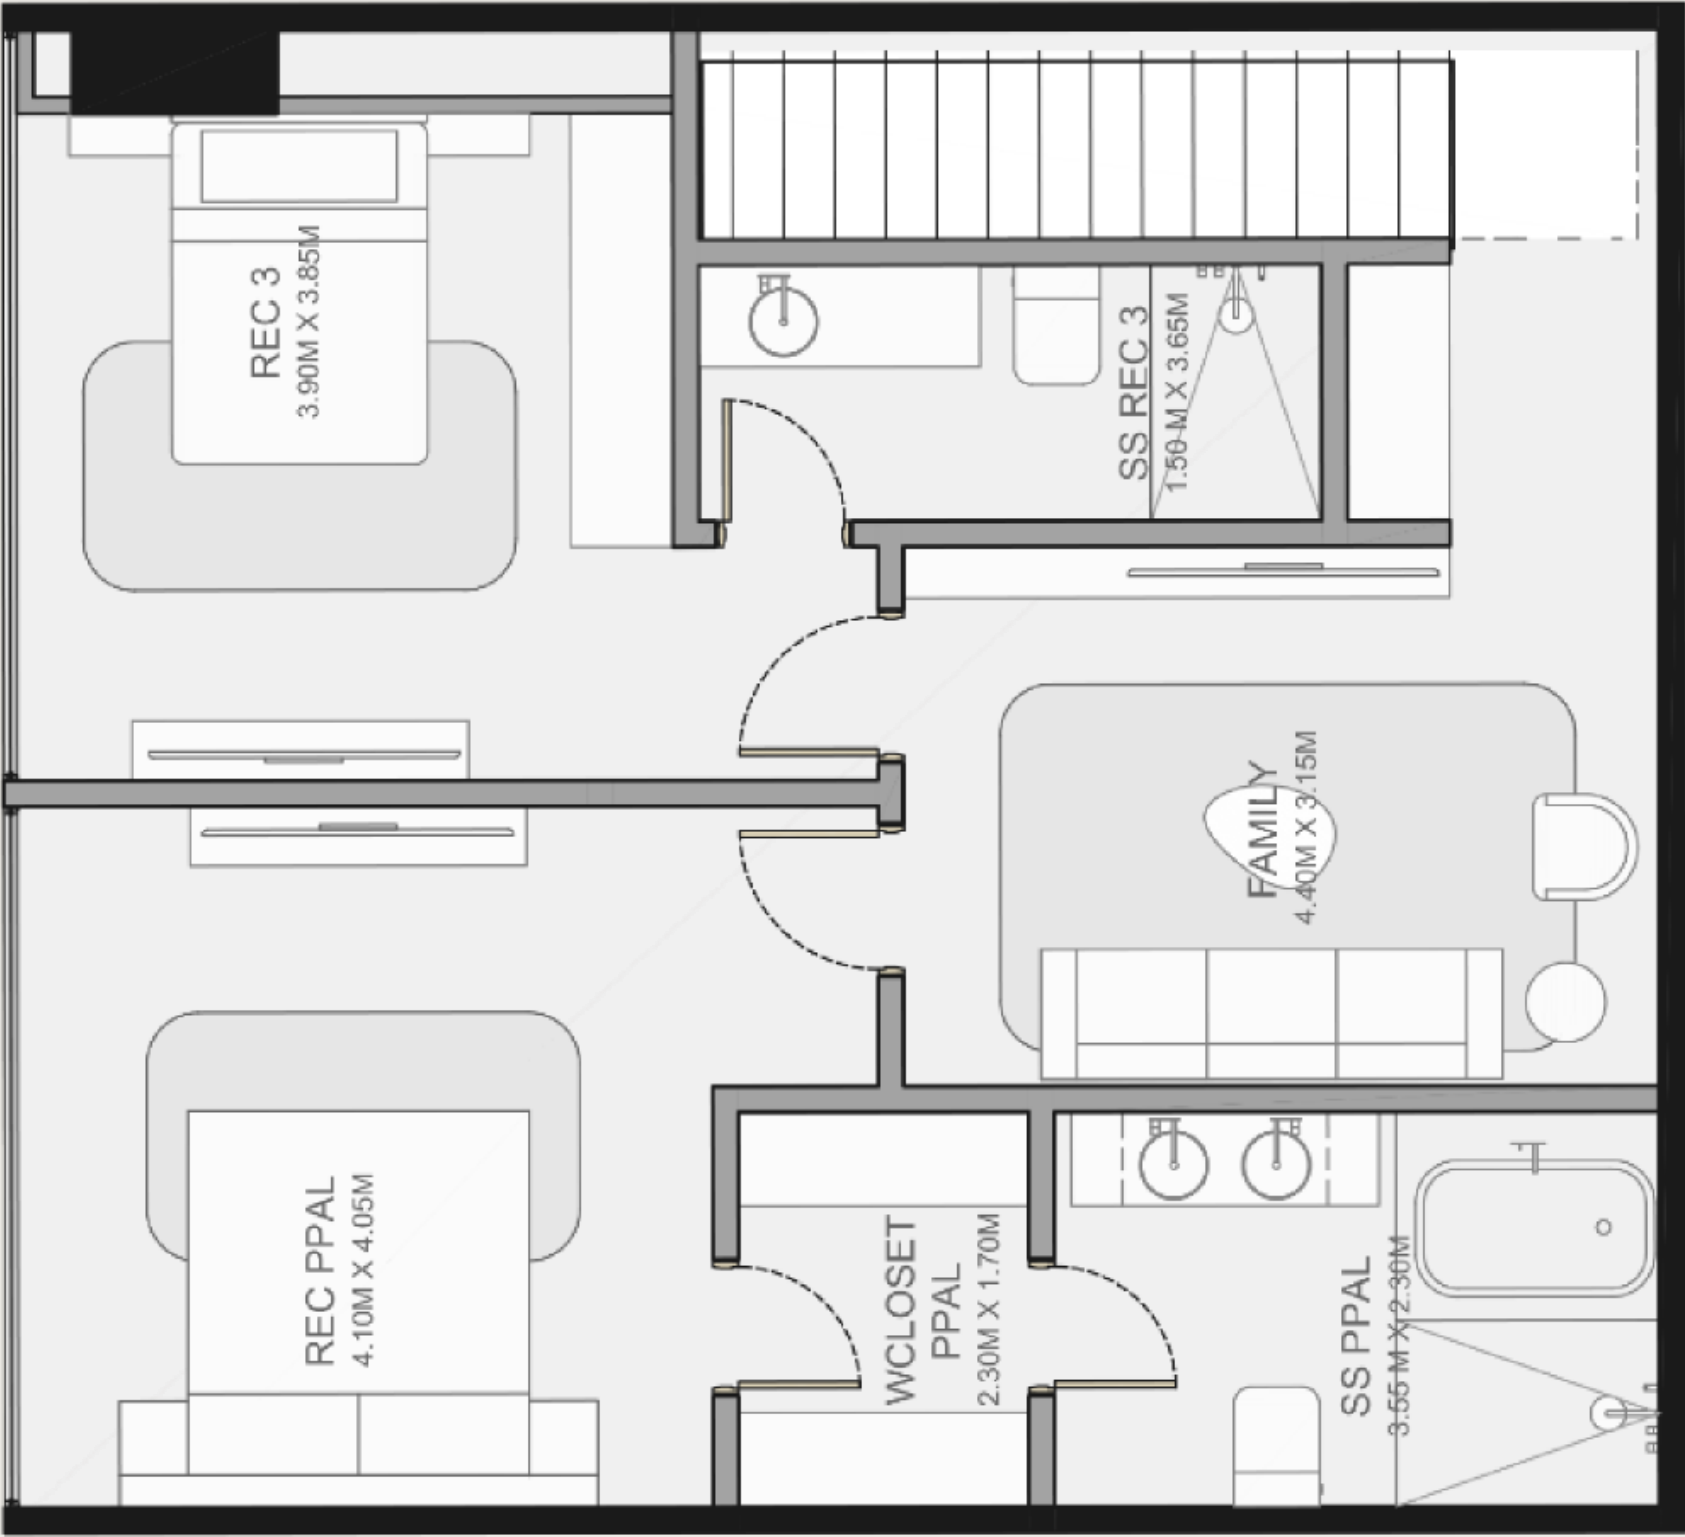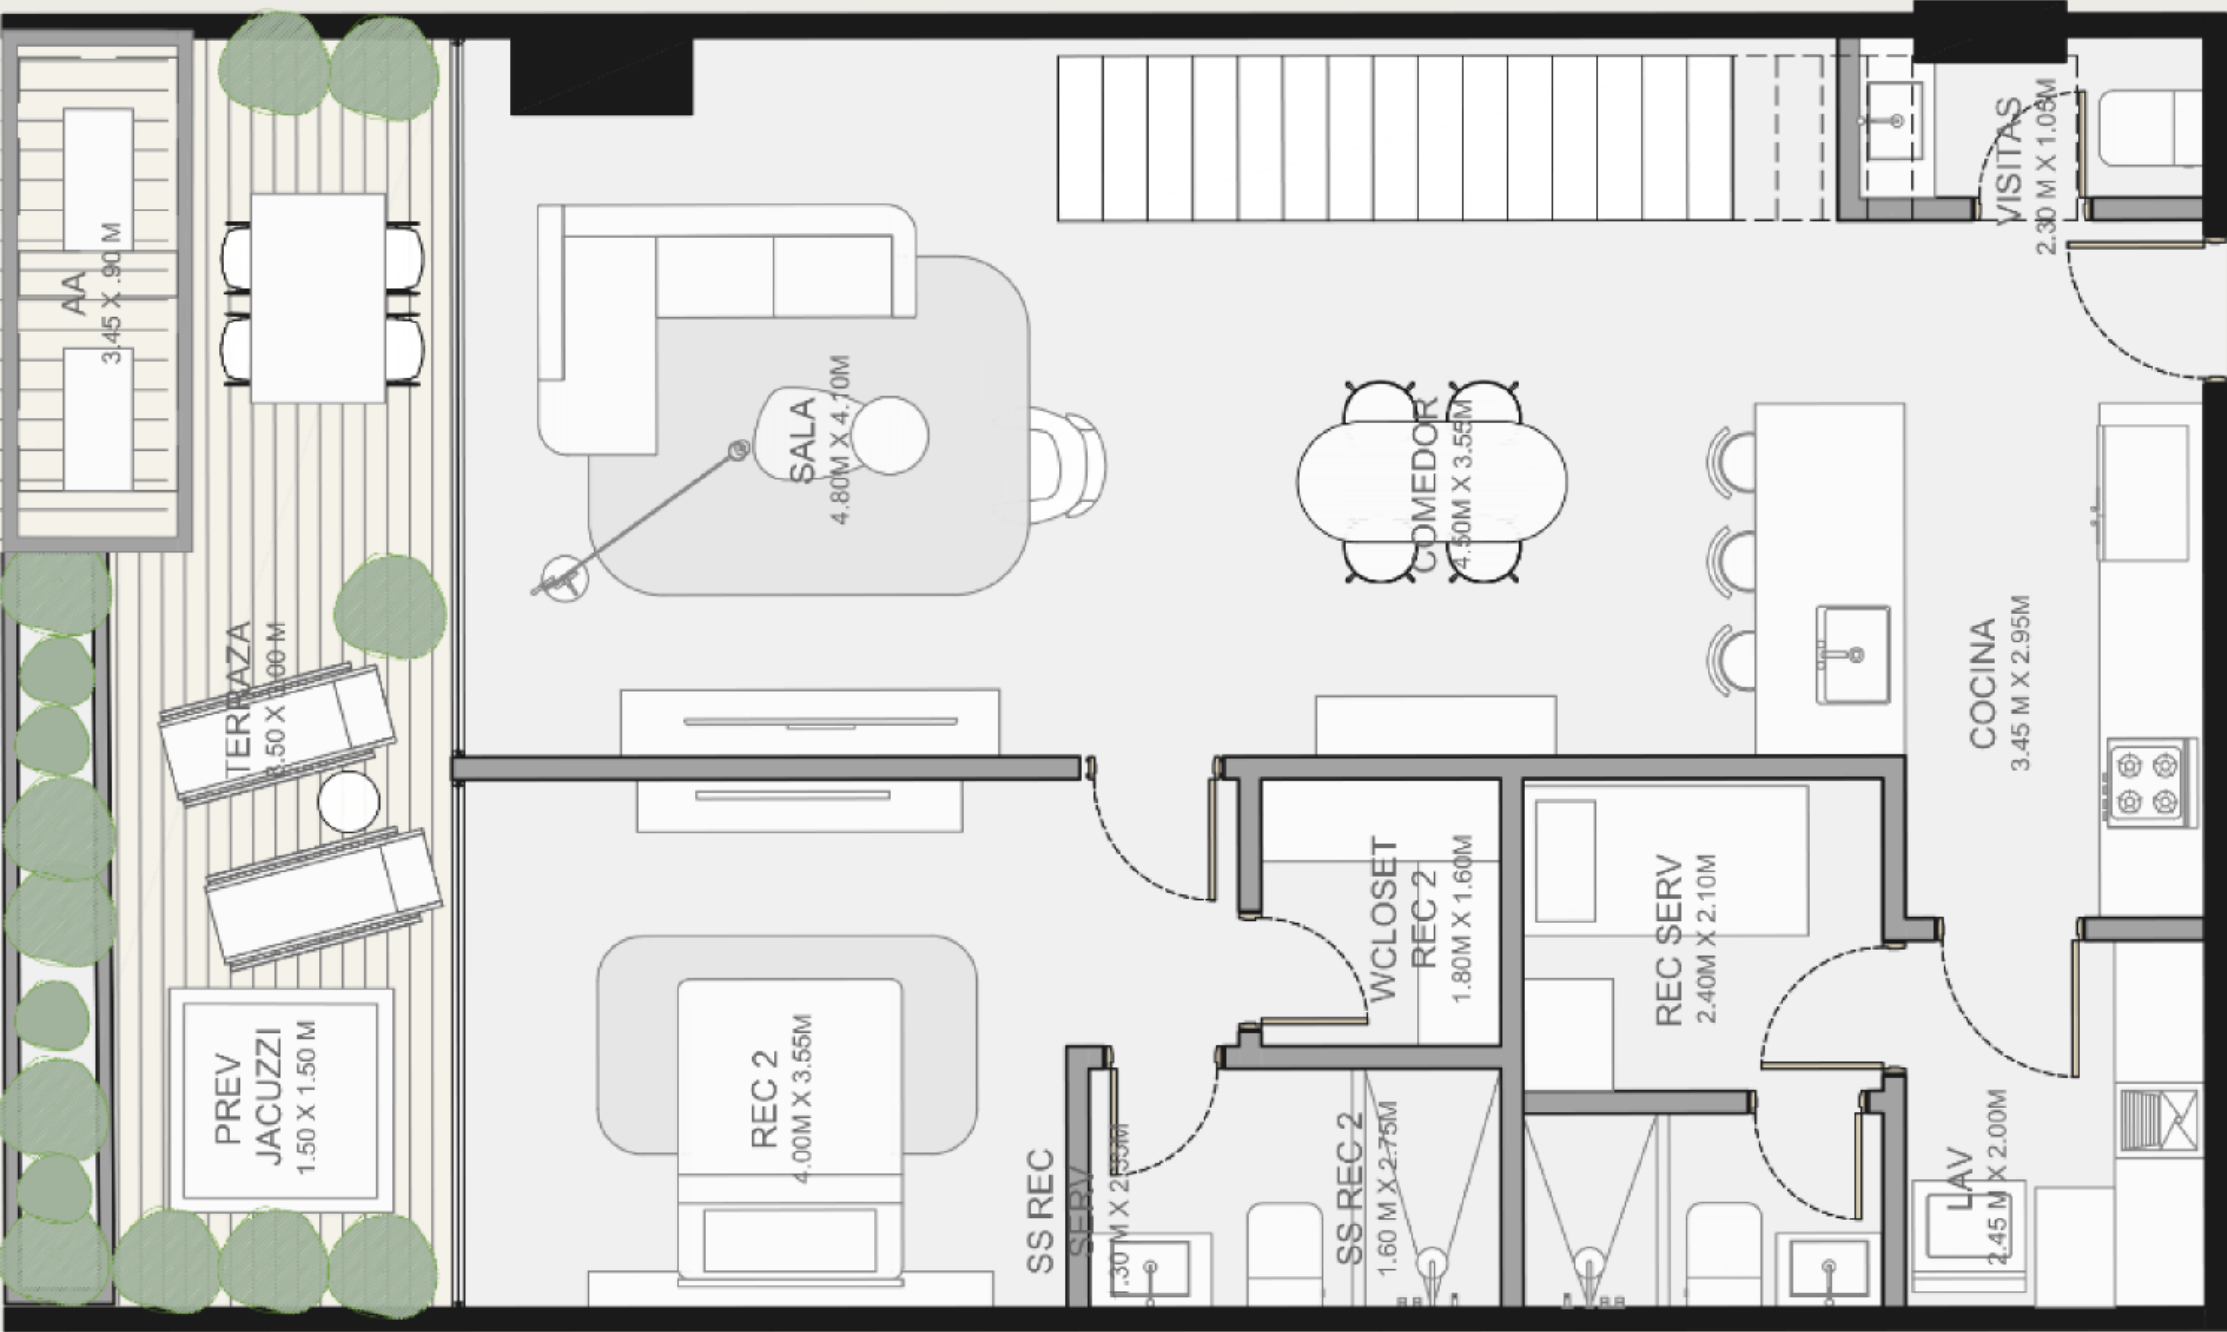

N
▲
●
▼
S

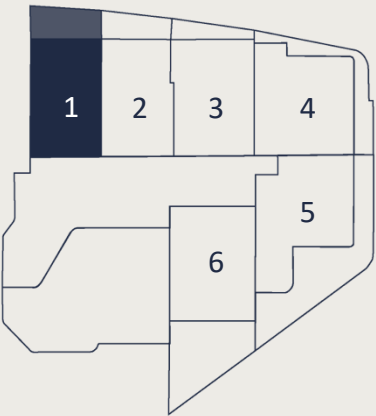

N100 - N200

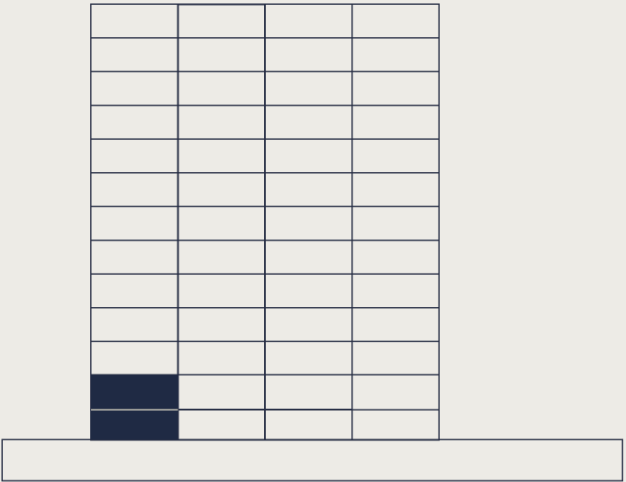

TODAS LAS IMÁGENES Y DISEÑOS EN ESTE DOCUMENTO SON REPRESENTACIONES CONCEPTUALES DEL ARTISTA. LAS ESPECIFICACIONES Y OTROS DETALLES PUEDEN VARIAR Y ESTÁN SUJETOS A CAMBIOS.



Highlights:

- ❖ 3 Recámaras
- ❖ 3.5 Baños
- ❖ Family Room

Área interna:

210 m²
2,260 ft²

Área exterior:

24 m²
256 ft²




Área total:

233 m²
2,512 ft²

VILLA GIARDINO

02

CA02

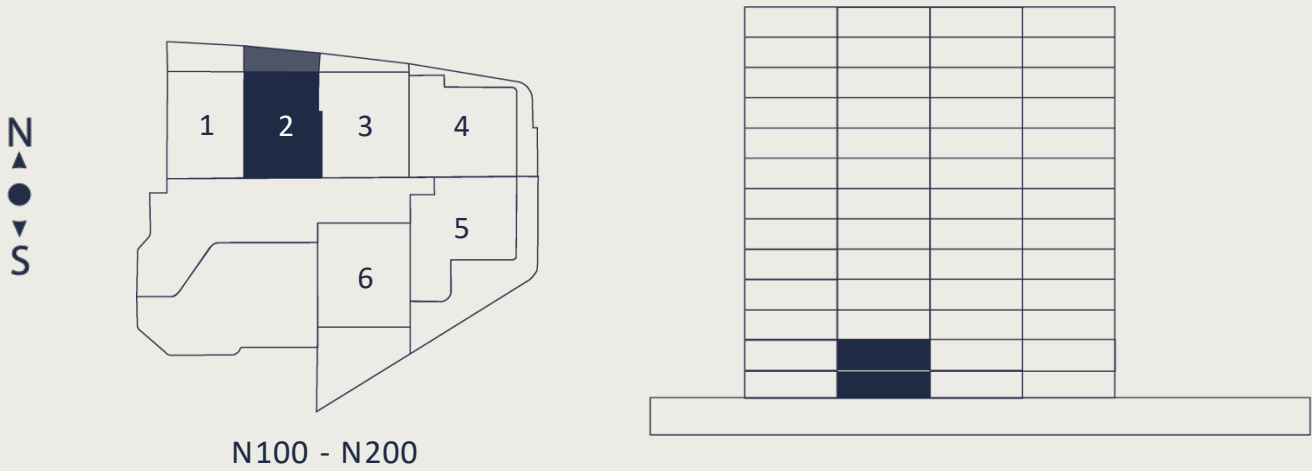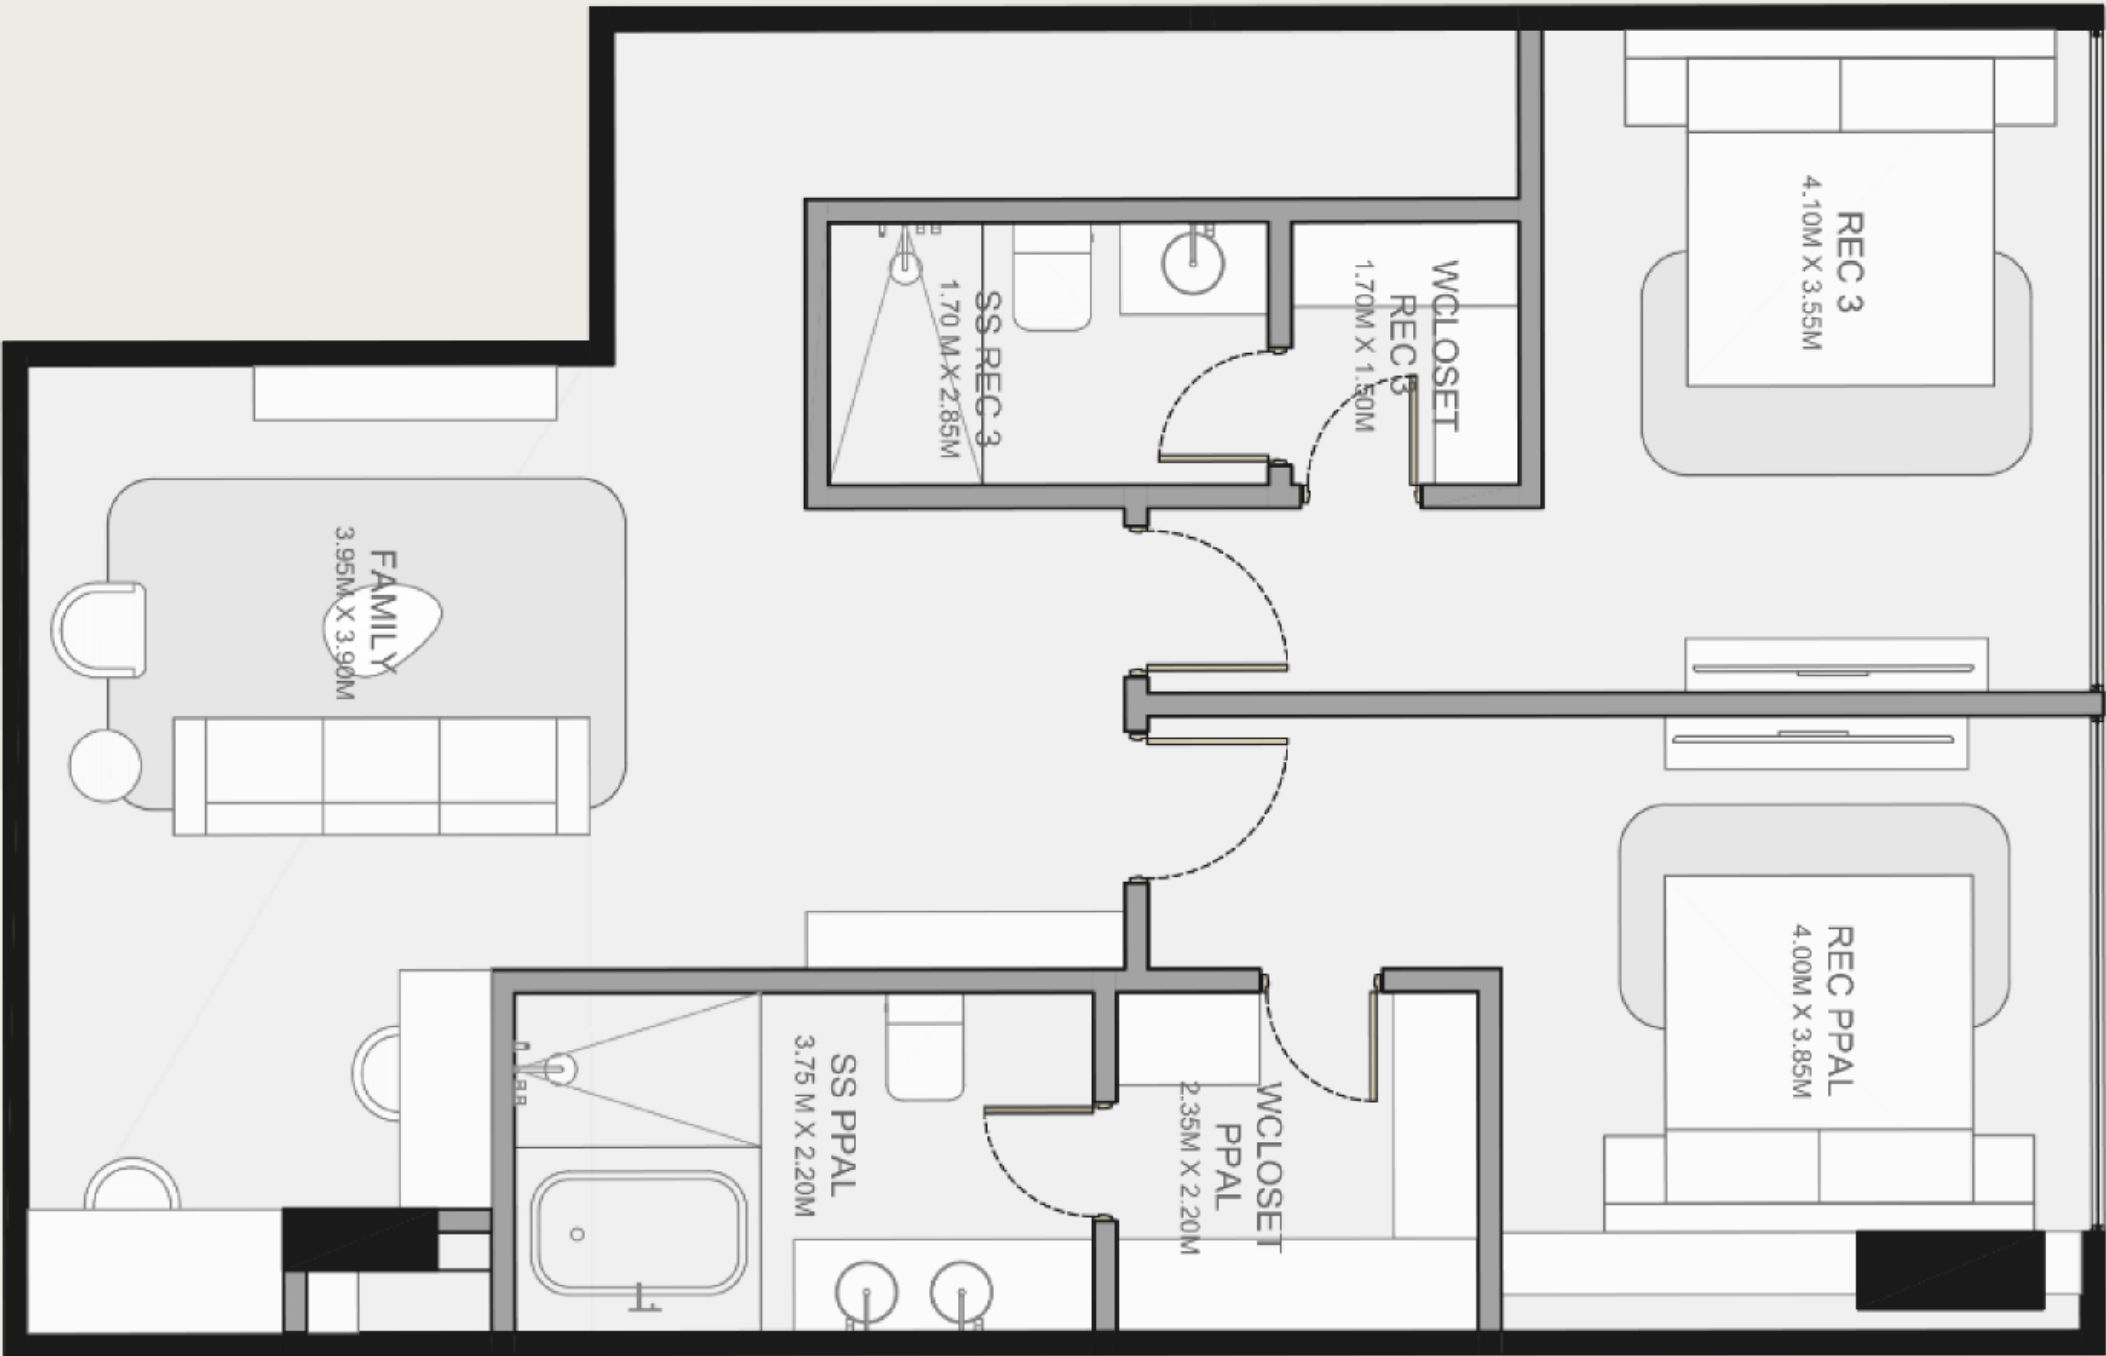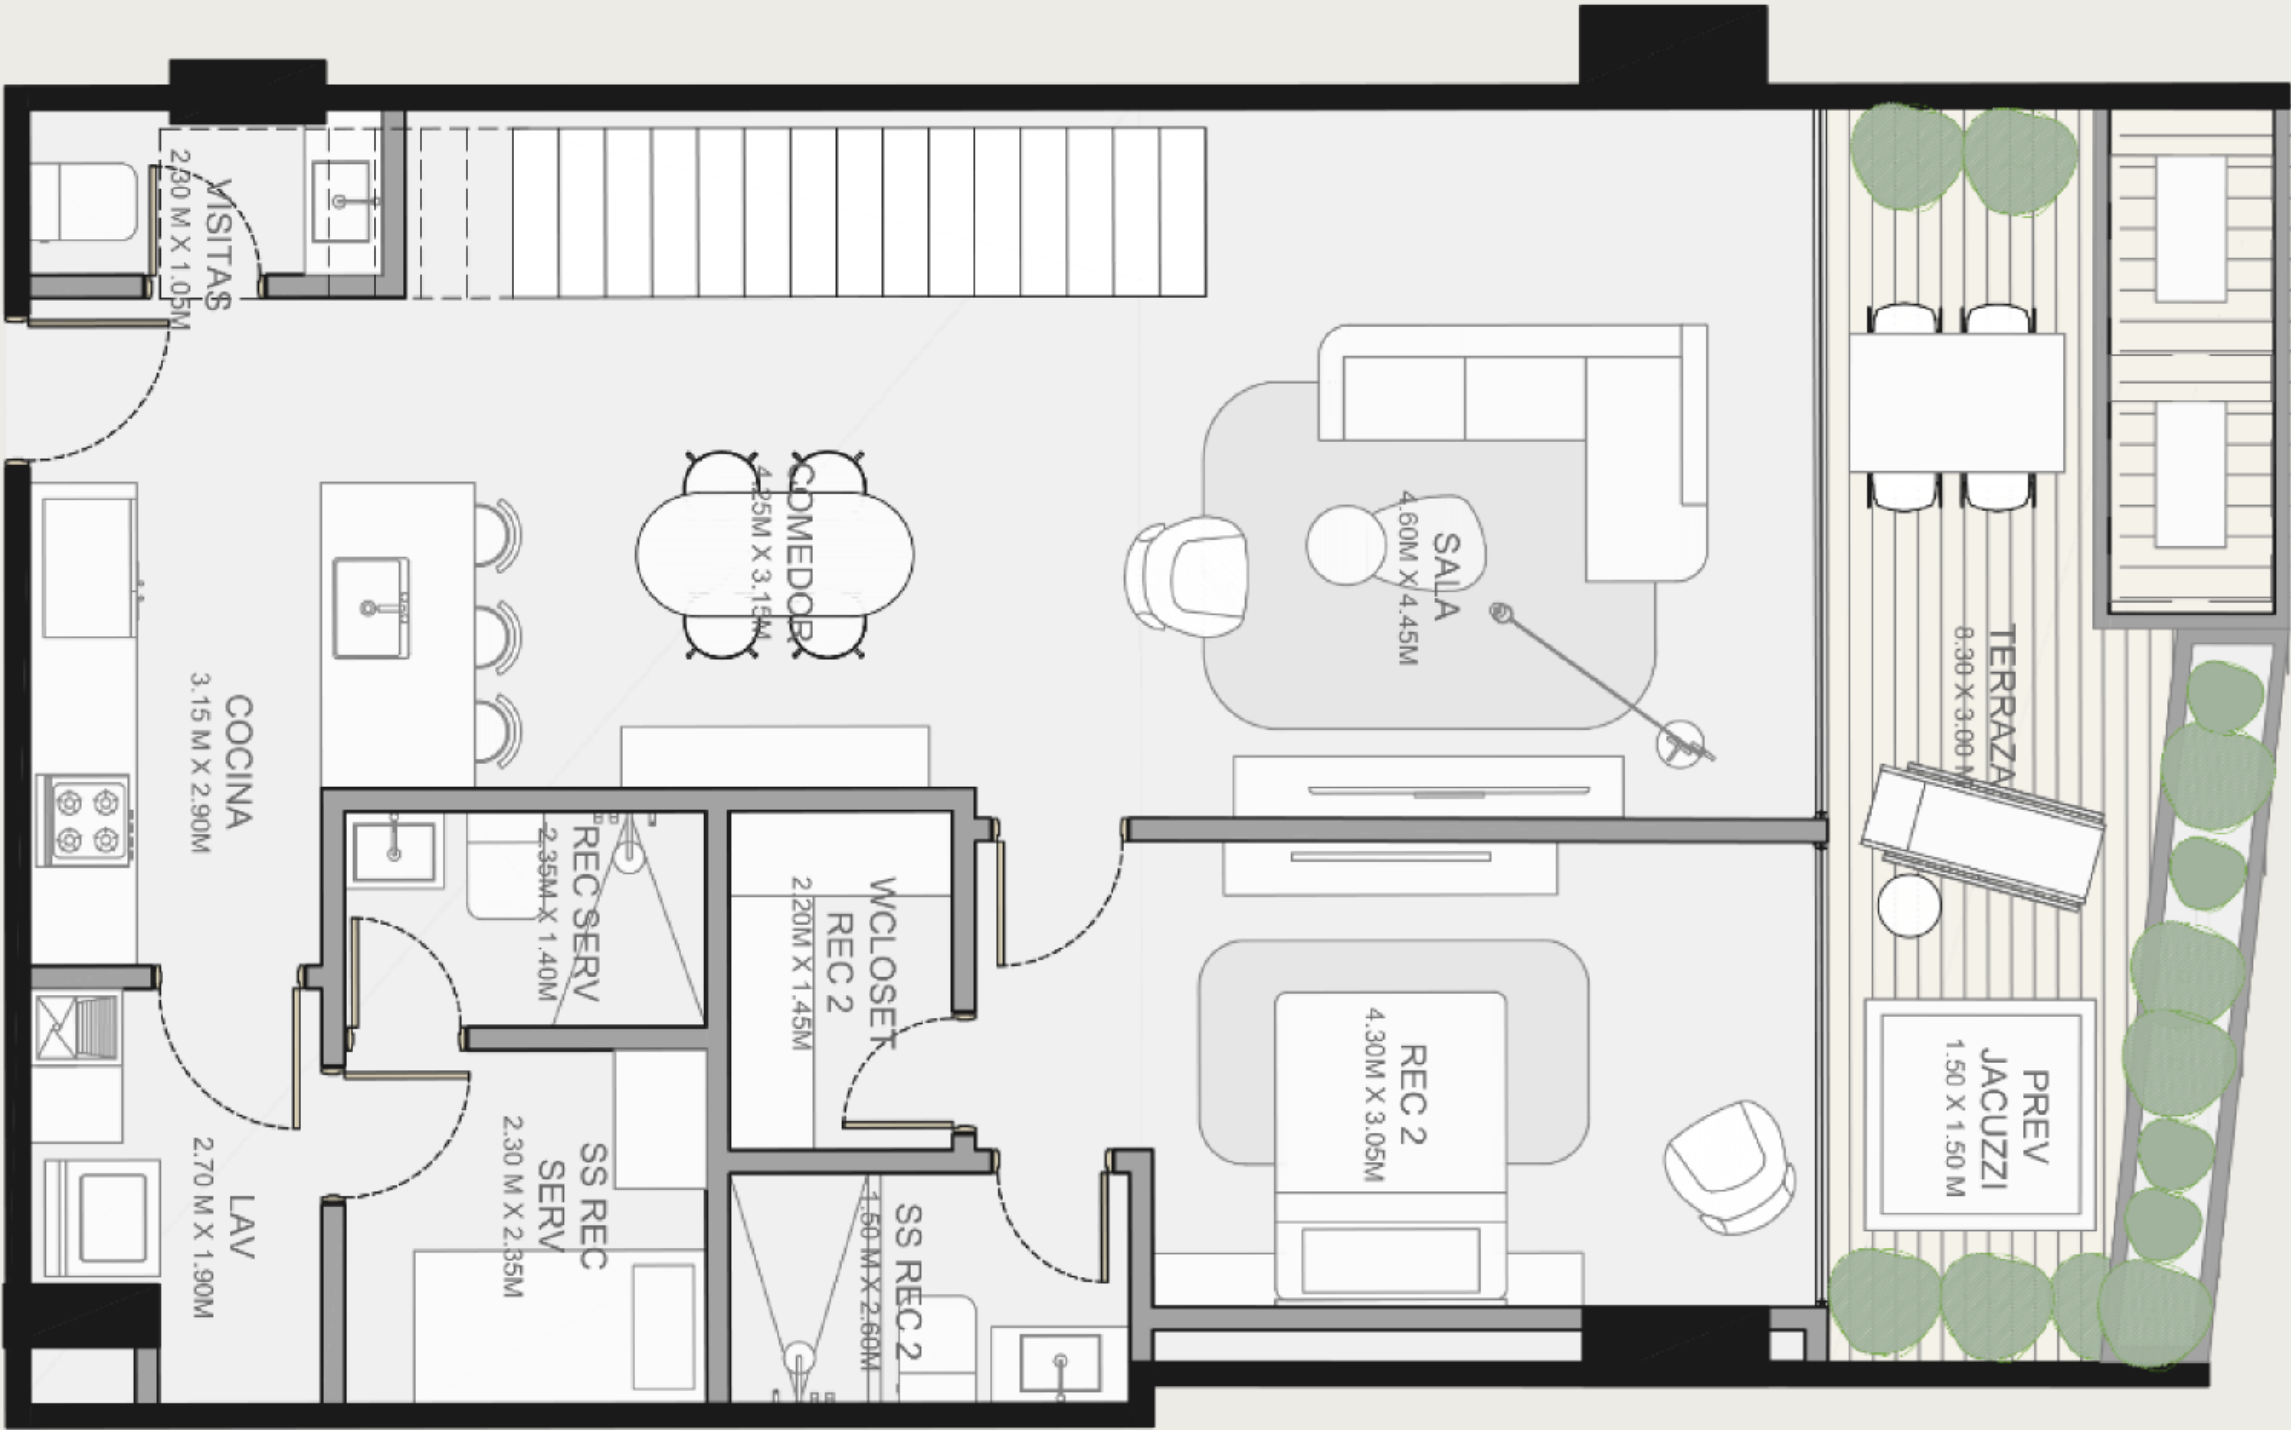

TODAS LAS IMÁGENES Y DISEÑOS EN ESTE DOCUMENTO SON REPRESENTACIONES CONCEPTUALES DEL ARTISTA. LAS ESPECIFICACIONES Y OTROS DETALLES PUEDEN VARIAR Y ESTÁN SUJETOS A CAMBIOS.




VILLA GIARDINO

03


CA03

Highlights:	Área interna:	Área exterior:	Área total:
❖ 3 Recámaras	250 m ²	19 m ²	269 m ²
❖ 3.5 Baños	2,691 ft ²	204 ft ²	2,895 ft ²
❖ Family Room			
❖ W. Closet			

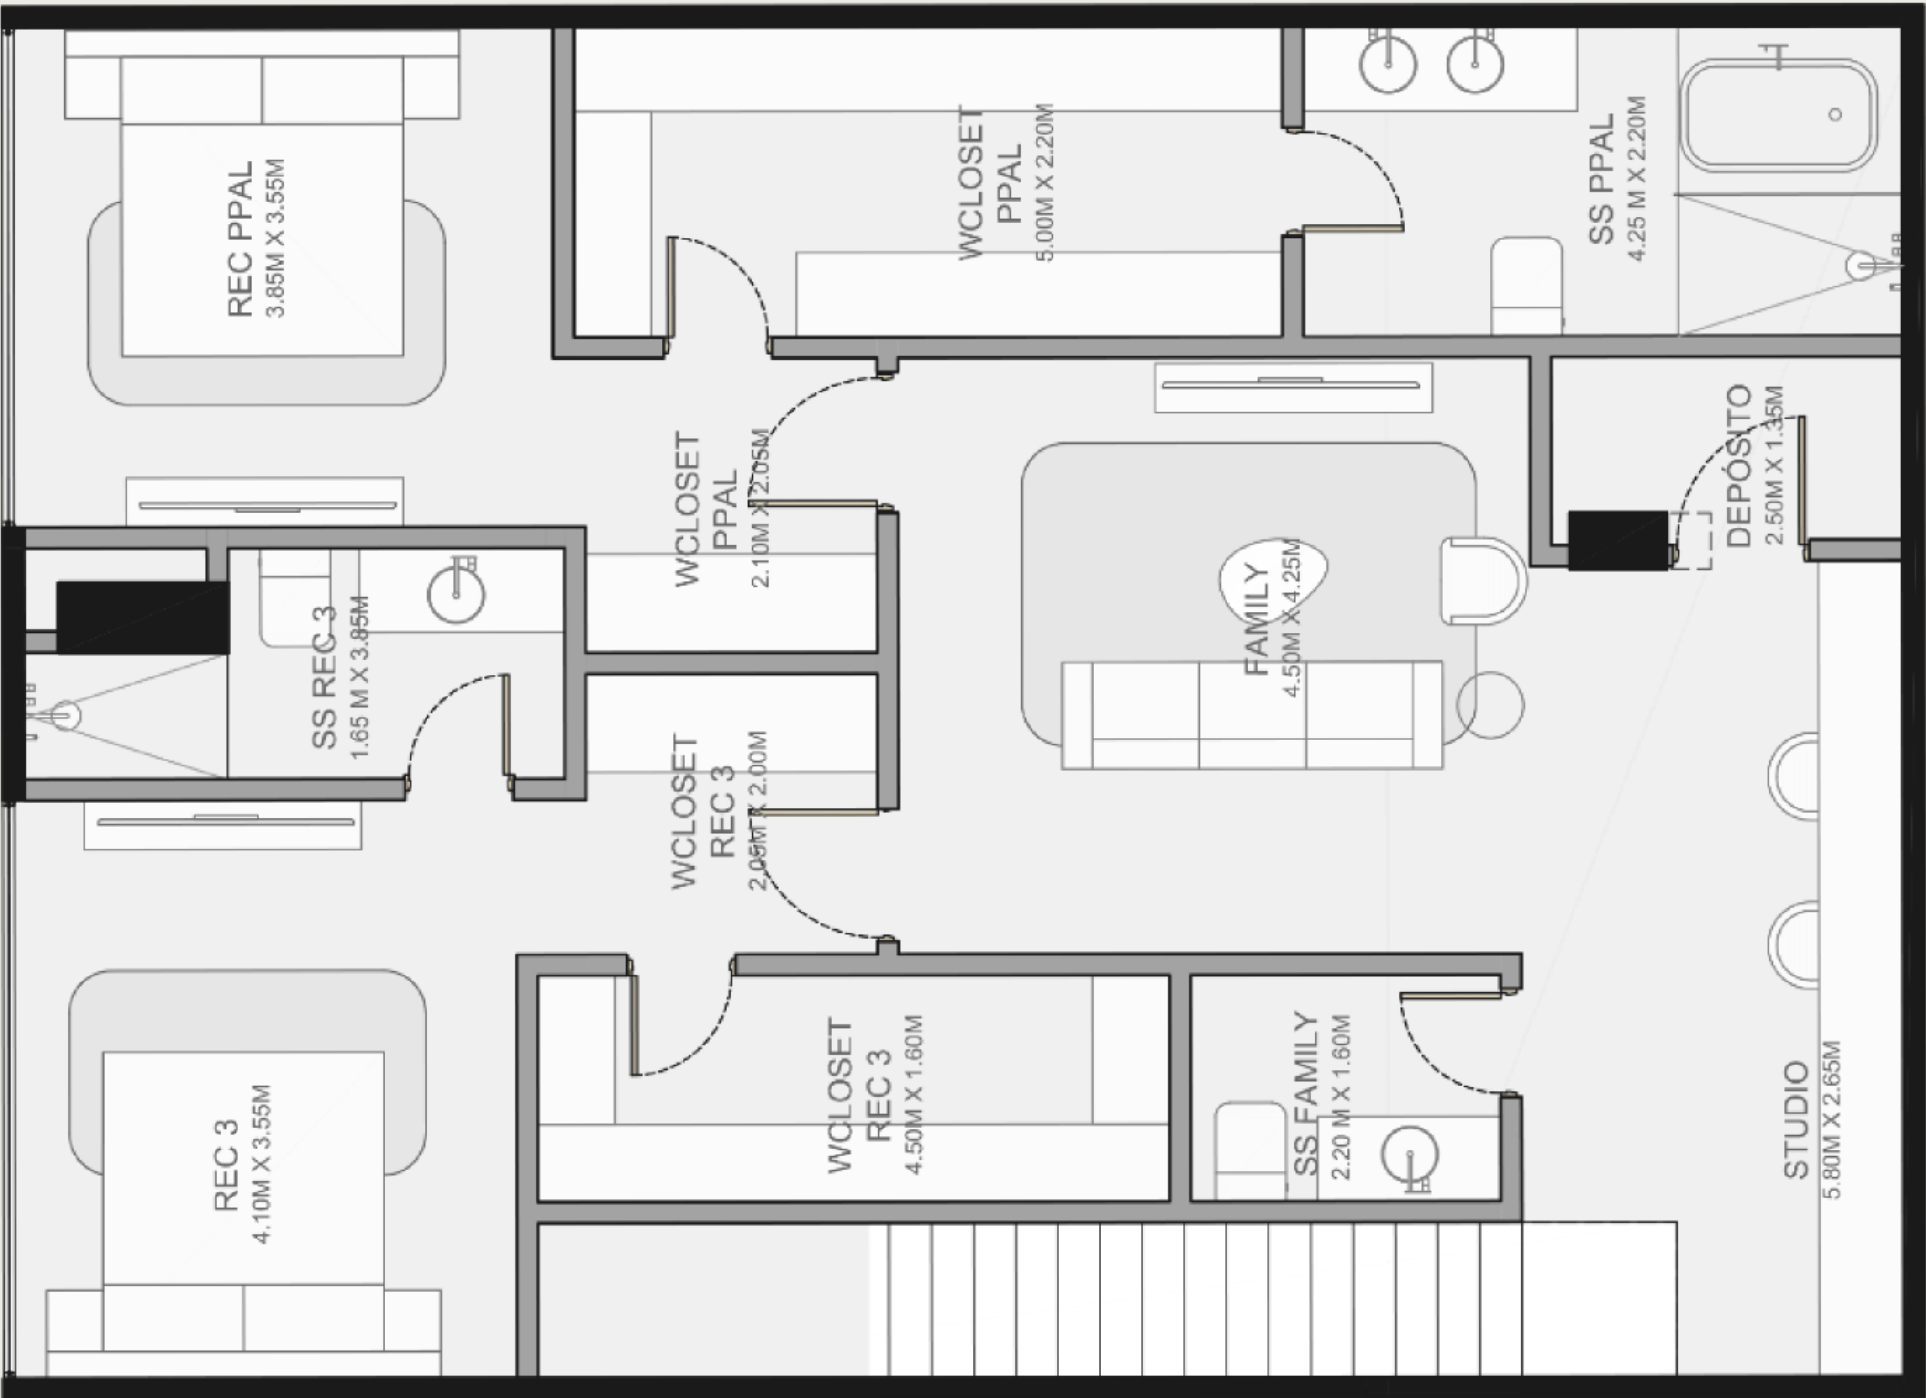


TODAS LAS IMÁGENES Y DISEÑOS EN ESTE DOCUMENTO SON REPRESENTACIONES CONCEPTUALES DEL ARTISTA. LAS ESPECIFICACIONES Y OTROS DETALLES PUEDEN VARIAR Y ESTÁN SUJETOS A CAMBIOS.

N
S

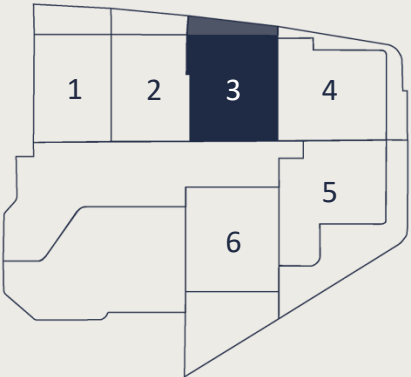

N100 - N200

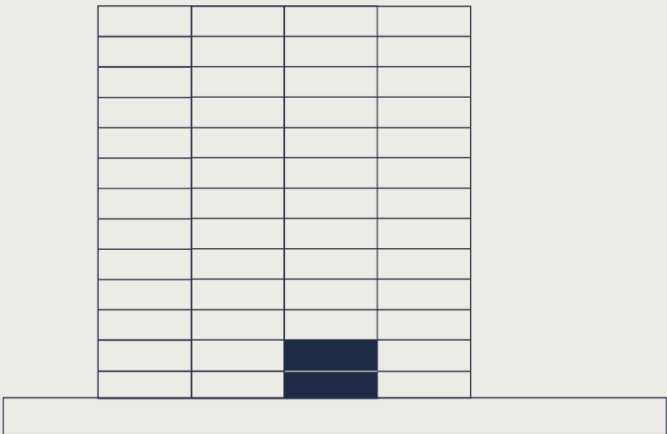




VILLA GIARDINO


04

CA04


Highlights:	Área interna:	Área exterior:	Área total:
❖ 4 Recámaras	249 m ²	58 m ²	307 m ²
❖ 4.5 Baños	2,680 ft ²	627 ft ²	3,310 ft ²
❖ Family Room			
❖ W. Closet			

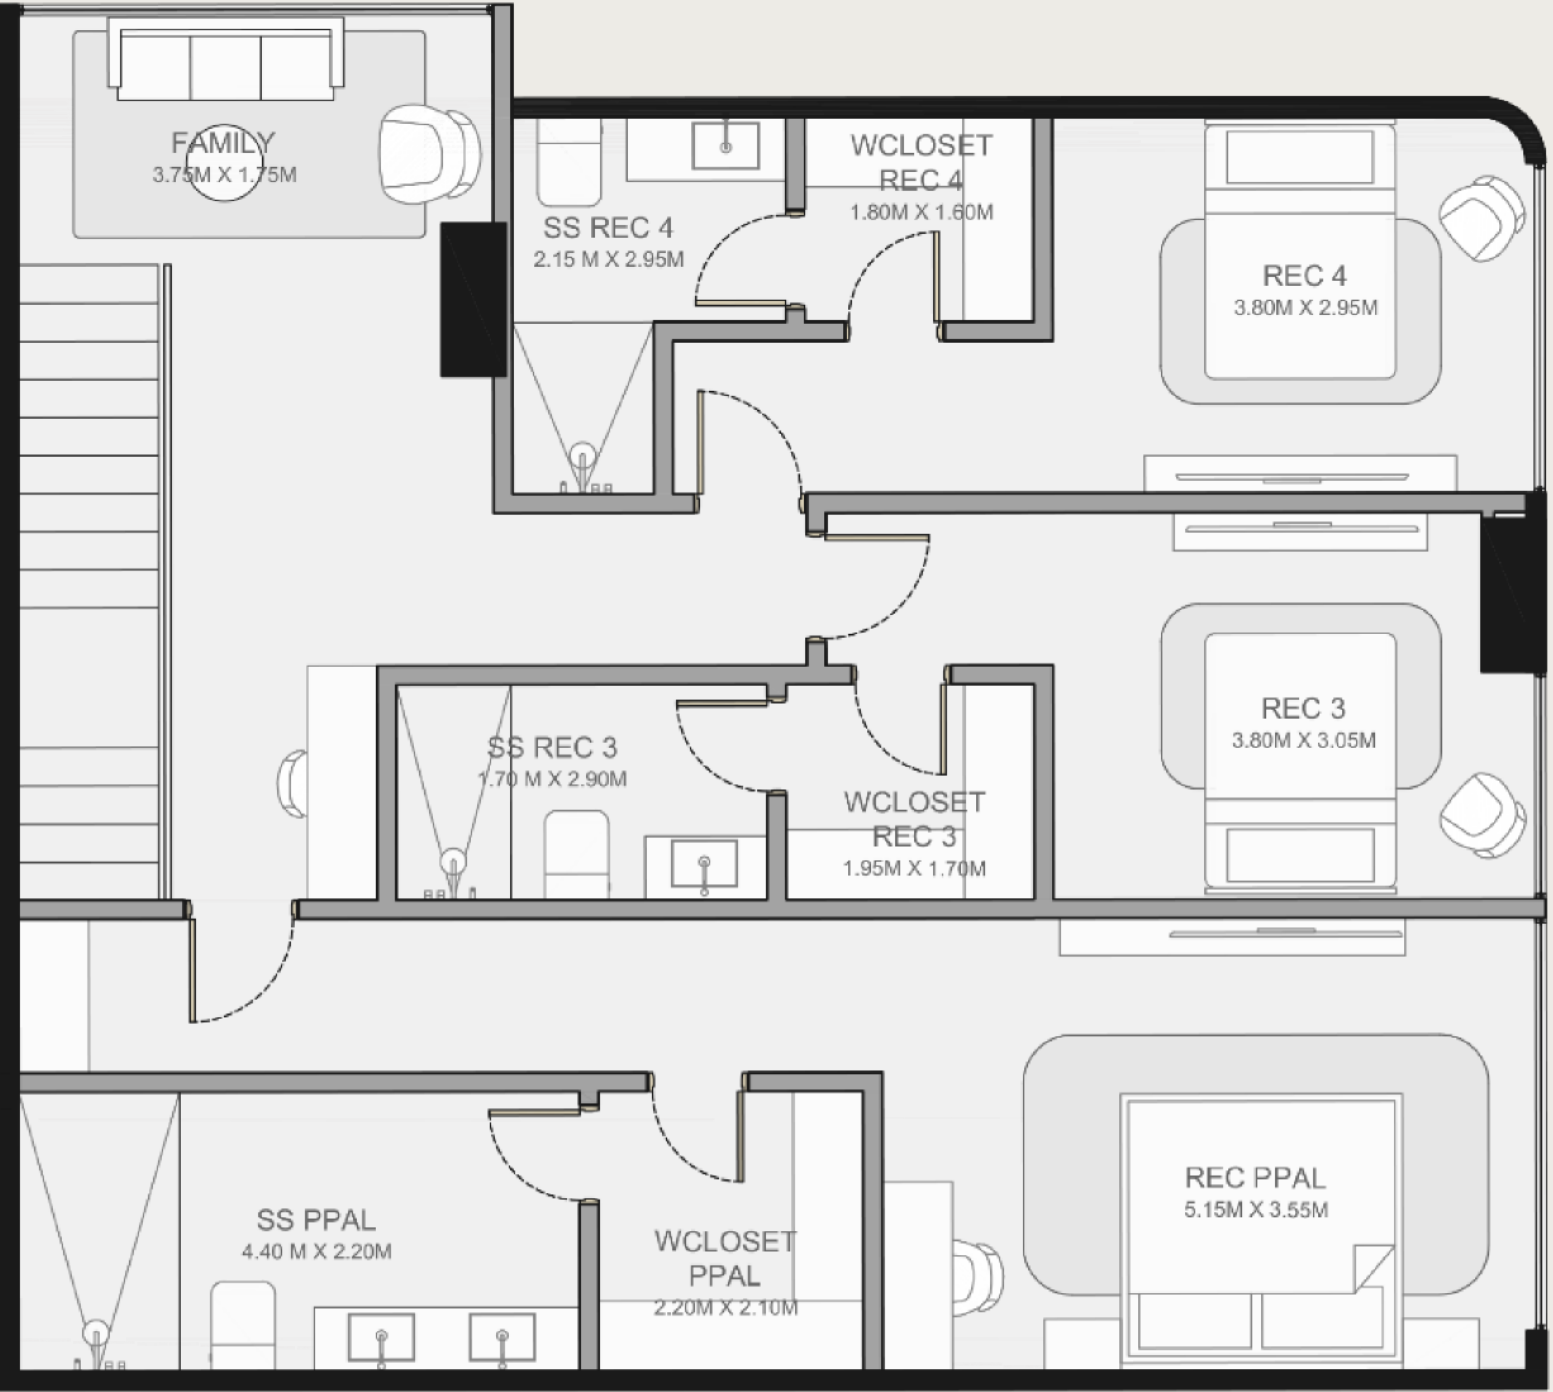

N
▲
●
▼
S

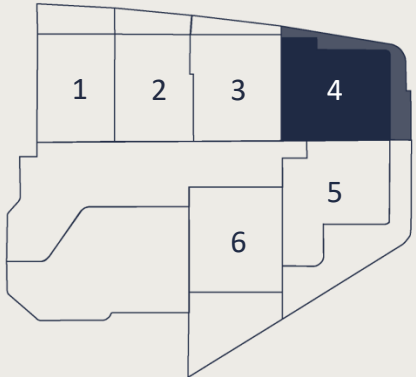

N100 - N200

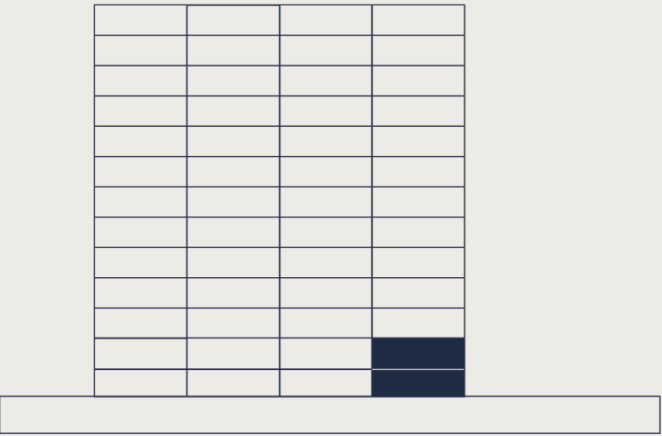

TODAS LAS IMÁGENES Y DISEÑOS EN ESTE DOCUMENTO SON REPRESENTACIONES CONCEPTUALES DEL ARTISTA. LAS ESPECIFICACIONES Y OTROS DETALLES PUEDEN VARIAR Y ESTÁN SUJETOS A CAMBIOS.




VILLA BOSCHETTO


05

CA05


Highlights:	Área interna:	Área exterior:	Área total:
❖ 3 Recámaras	263 m ²	134 m ²	397 m ²
❖ 3.5 Baños	2,831 ft ²	1,442 ft ²	4,273 ft ²
❖ Family Room			
❖ W. Closet			

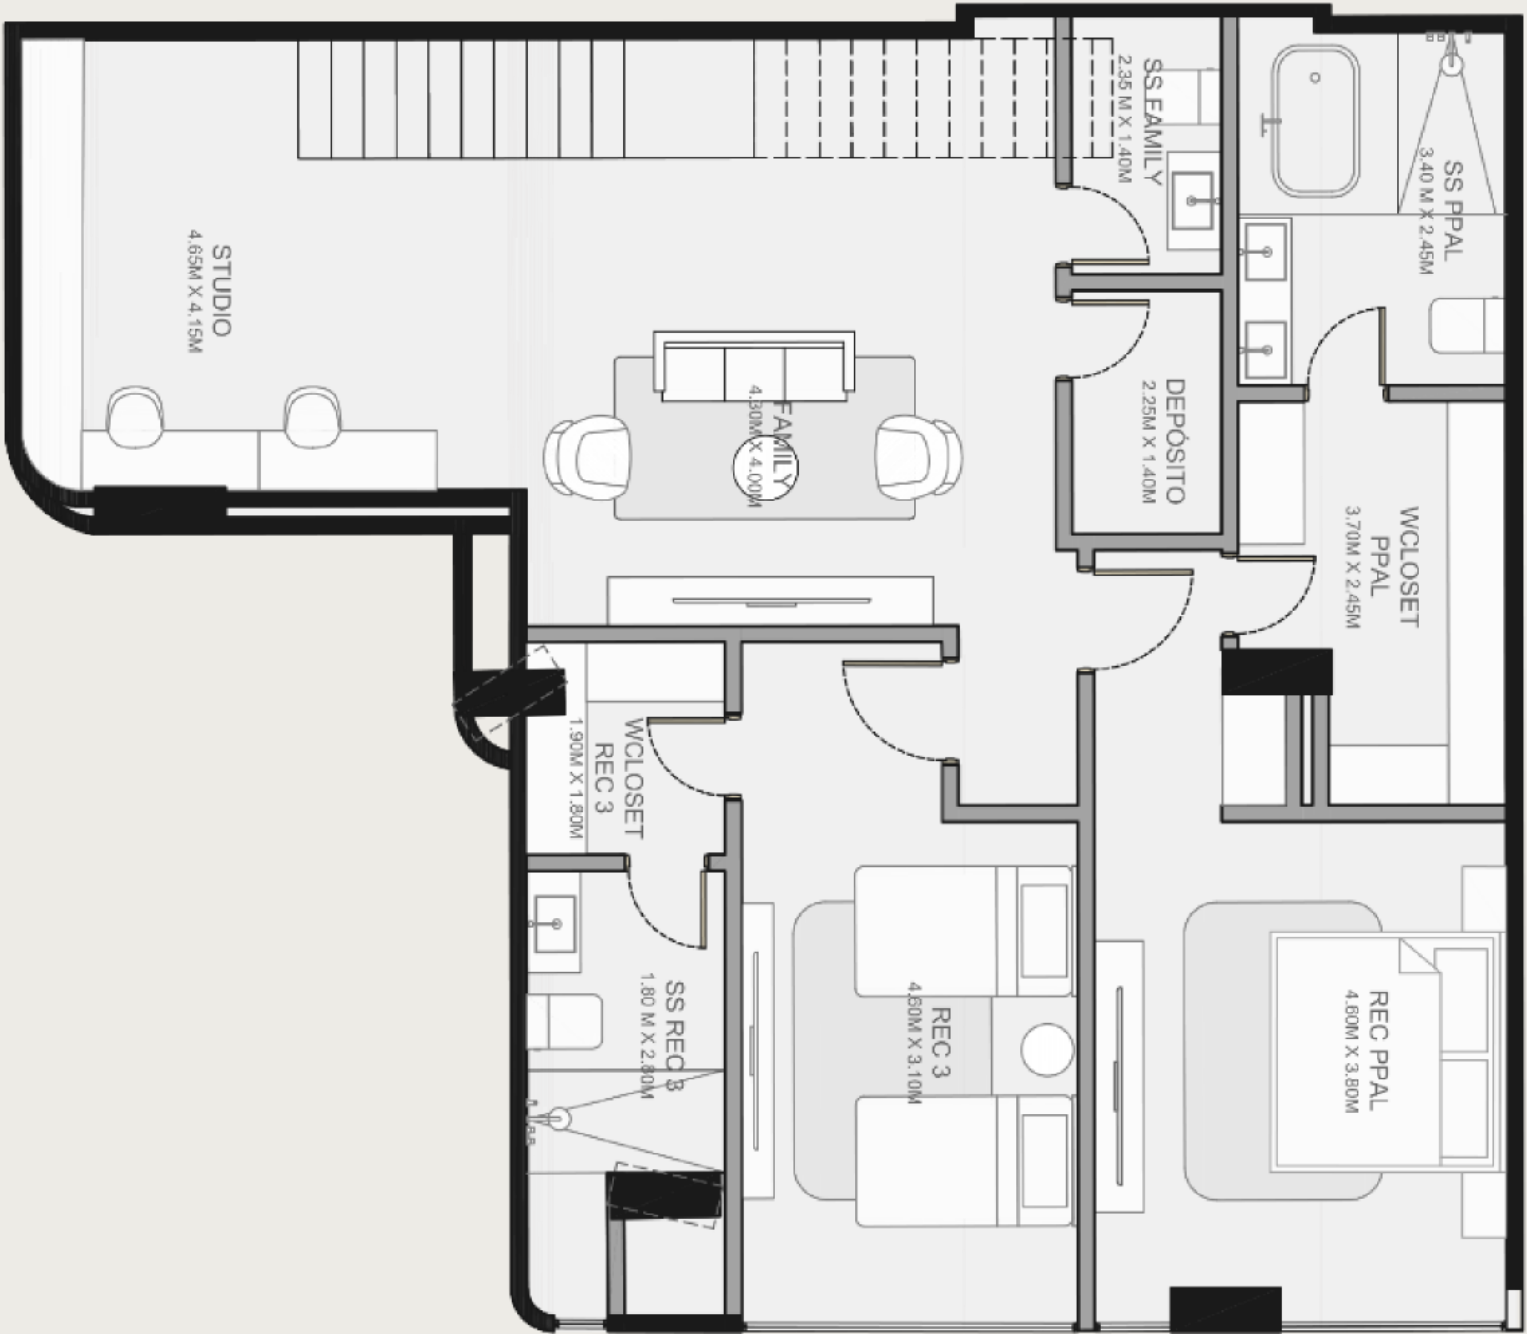

N
▲
●
▼
S

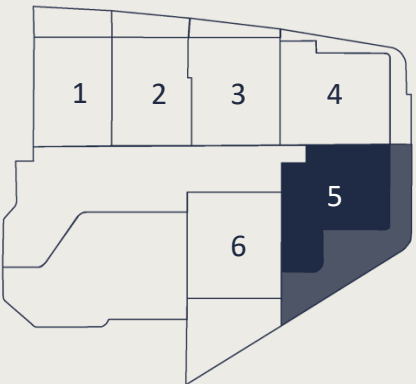

N100 - N200

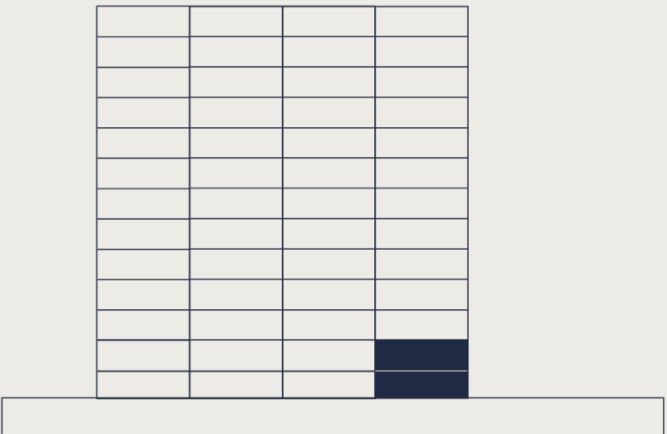

TODAS LAS IMÁGENES Y DISEÑOS EN ESTE DOCUMENTO SON REPRESENTACIONES CONCEPTUALES DEL ARTISTA. LAS ESPECIFICACIONES Y OTROS DETALLES PUEDEN VARIAR Y ESTÁN SUJETOS A CAMBIOS.





VILLA BOSCHETTO


06

CA06


Highlights:	Área interna:	Área exterior:	Área total:
❖ 3 Recámaras	263 m ²	85 m ²	348 m ²
❖ 3.5 Baños	2,831 ft ²	915 ft ²	3,746 ft ²
❖ Family Room			
❖ W. Closet			

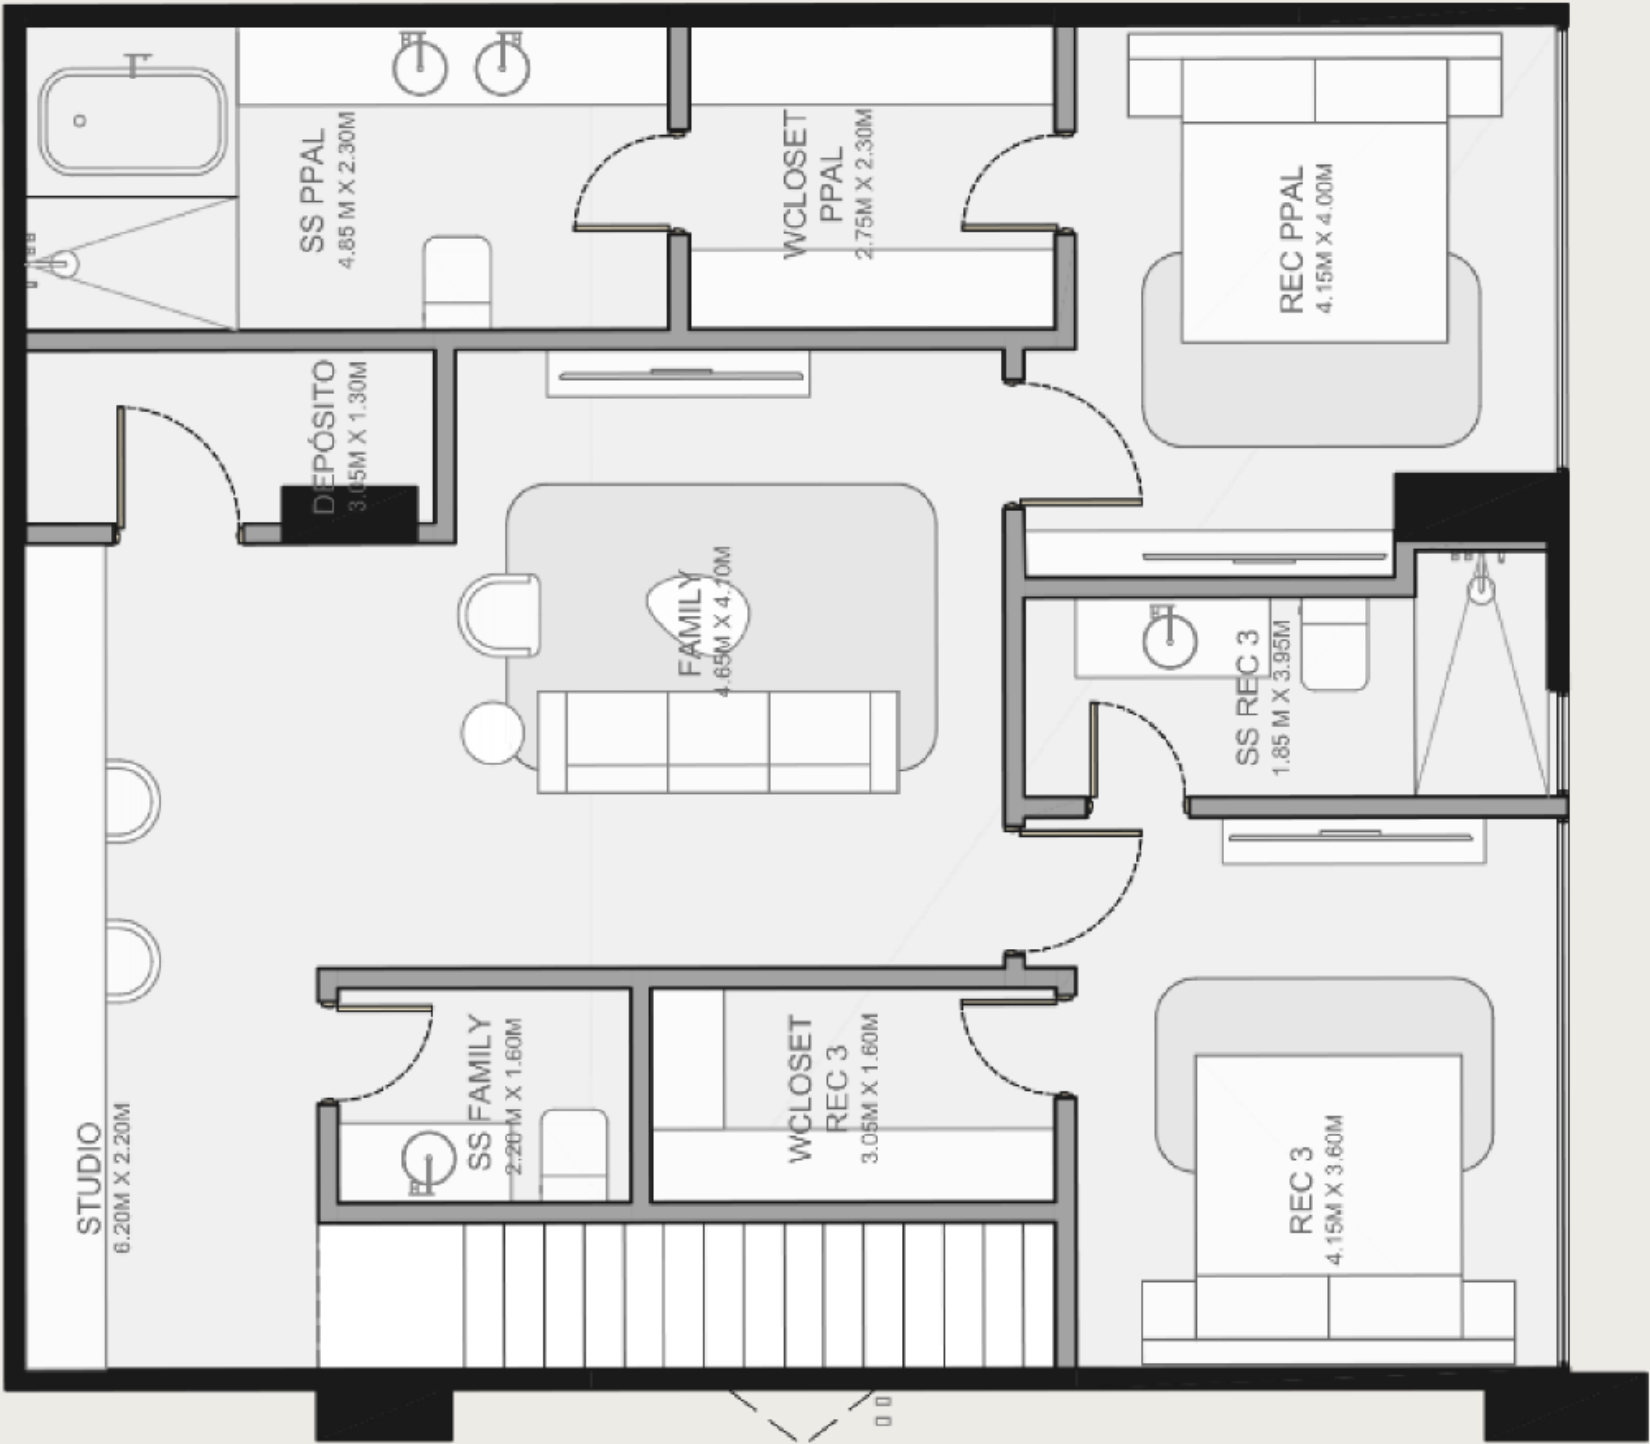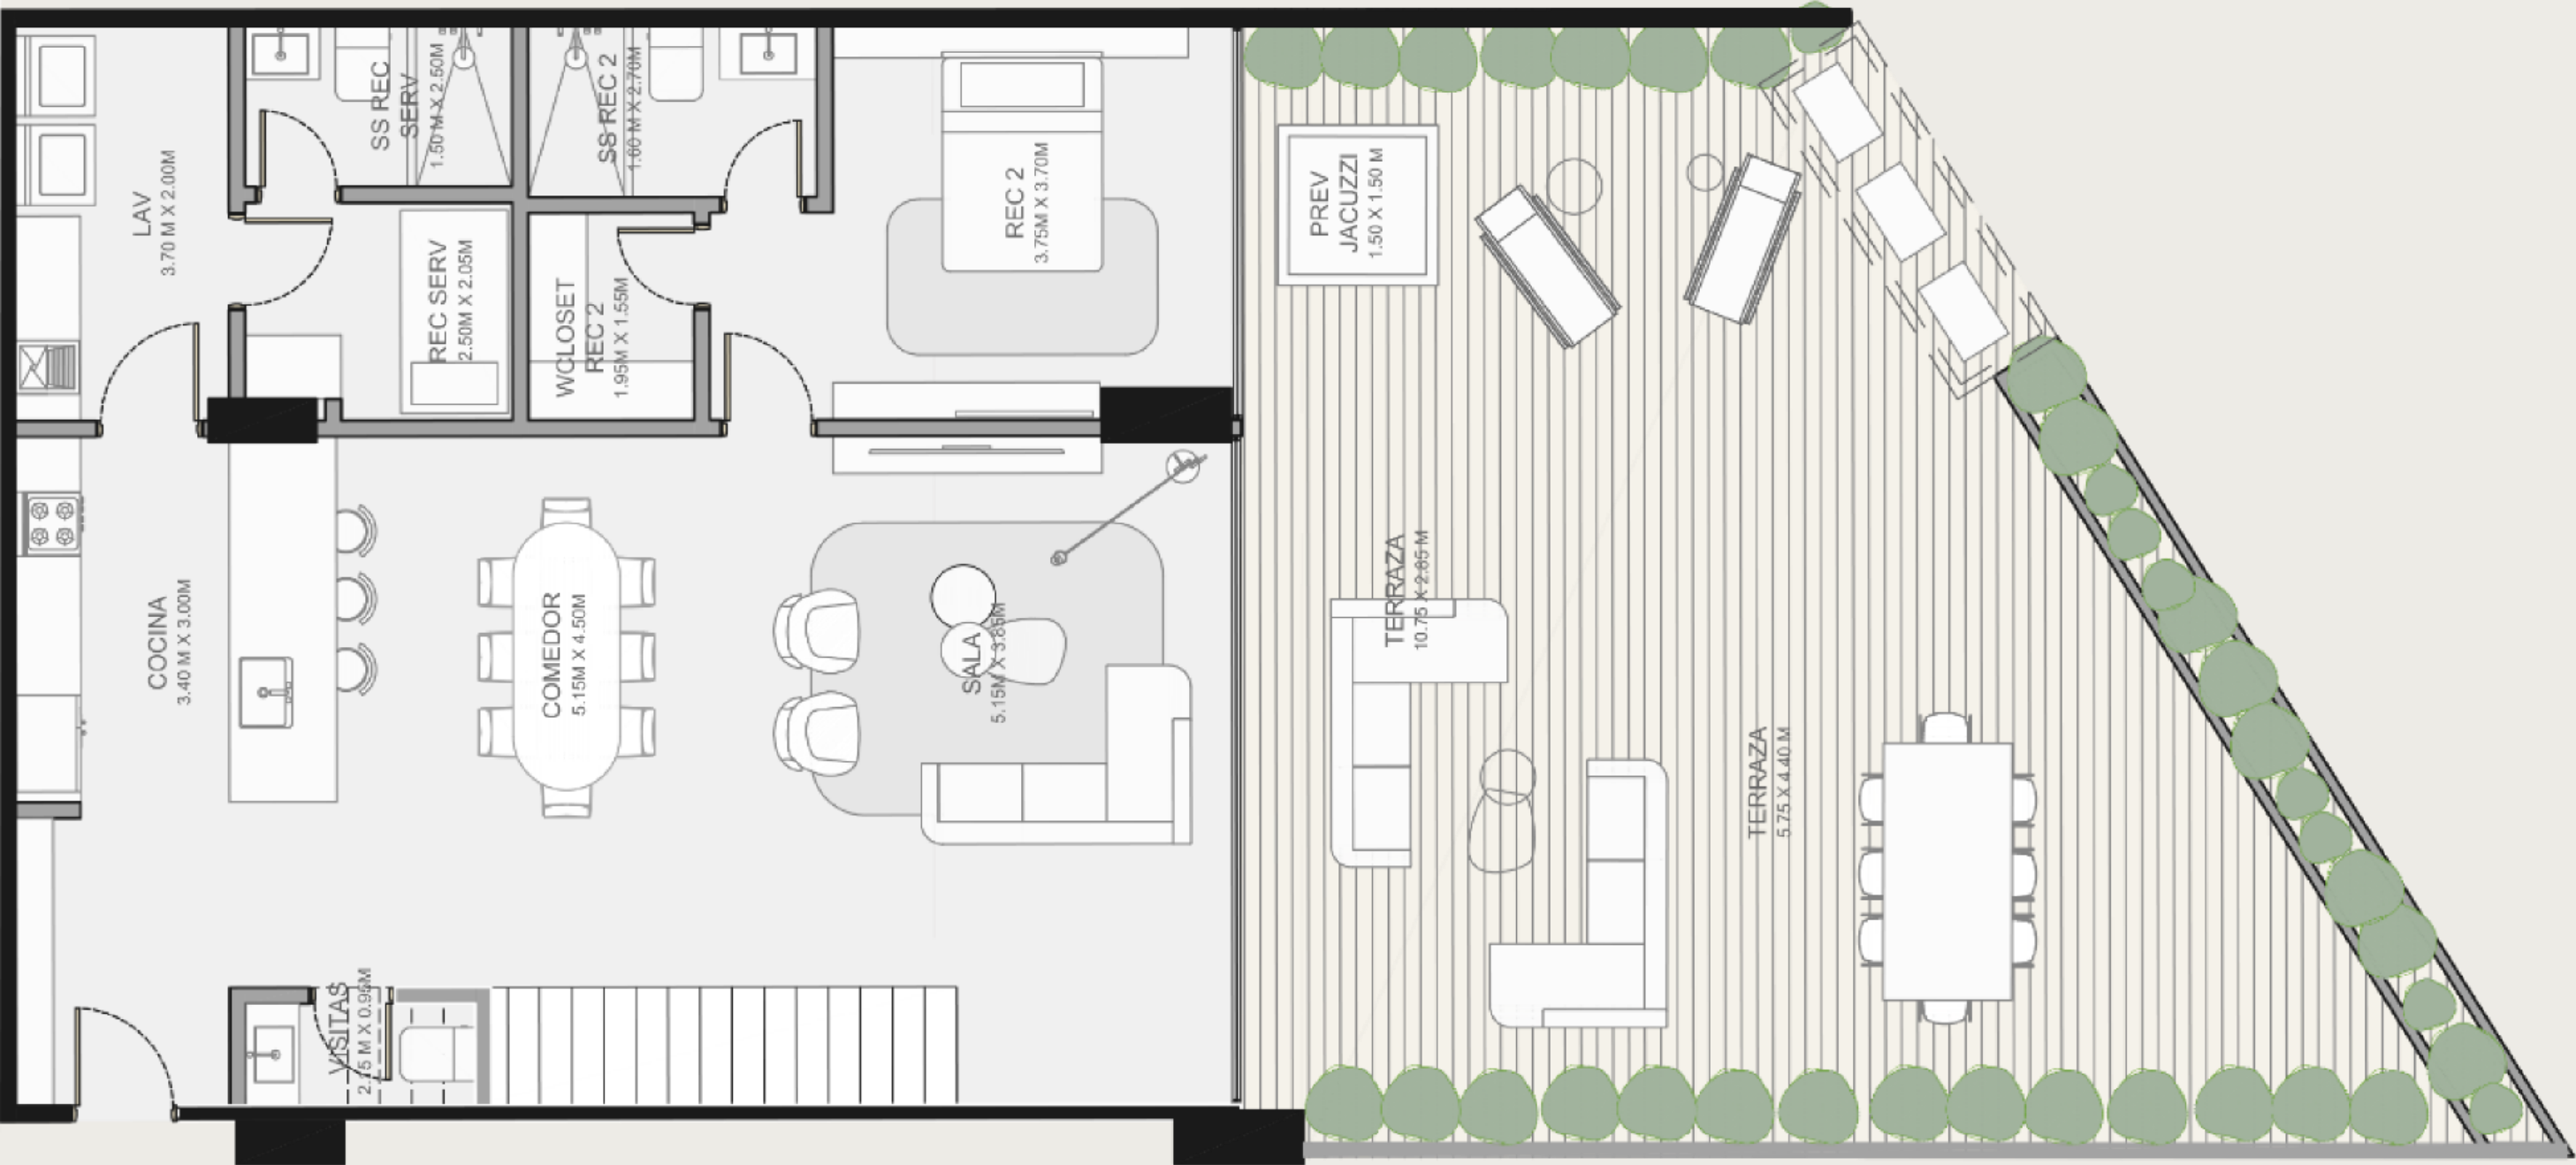

N
▲
●
▼
S

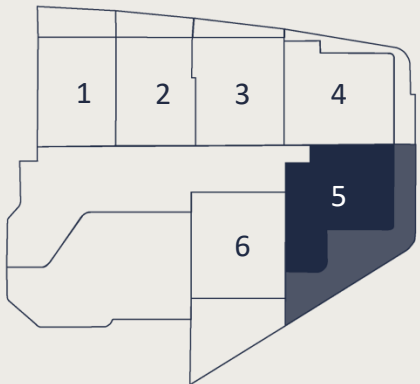

N100 - N200

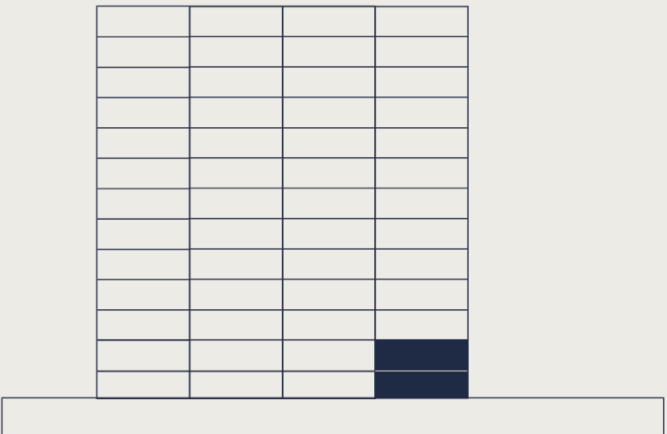

TODAS LAS IMÁGENES Y DISEÑOS EN ESTE DOCUMENTO SON REPRESENTACIONES CONCEPTUALES DEL ARTISTA. LAS ESPECIFICACIONES Y OTROS DETALLES PUEDEN VARIAR Y ESTÁN SUJETOS A CAMBIOS.



APPARTAMENTI LAGO & BOSCO

Los APARTAMENTOS LAGO despiertan con el reflejo del agua y la tranquilidad del entorno acuático, mientras que los APARTAMENTOS BOSCO te sumergen en un paisaje verde, donde el parque es el protagonista. Amplias terrazas, diseños funcionales y una conexión constante con la naturaleza hacen de estos espacios un refugio perfecto para quienes buscan comodidad sin renunciar a la belleza exterior.



Highlights:

- ❖ 3 Recámaras
- ❖ 3.5 Baños
- ❖ 1 CBS

Área interna:


148 m²
1,572 ft²

Área exterior:

12 m²
130 ft²

Área total:

160 m²
1,722 ft²

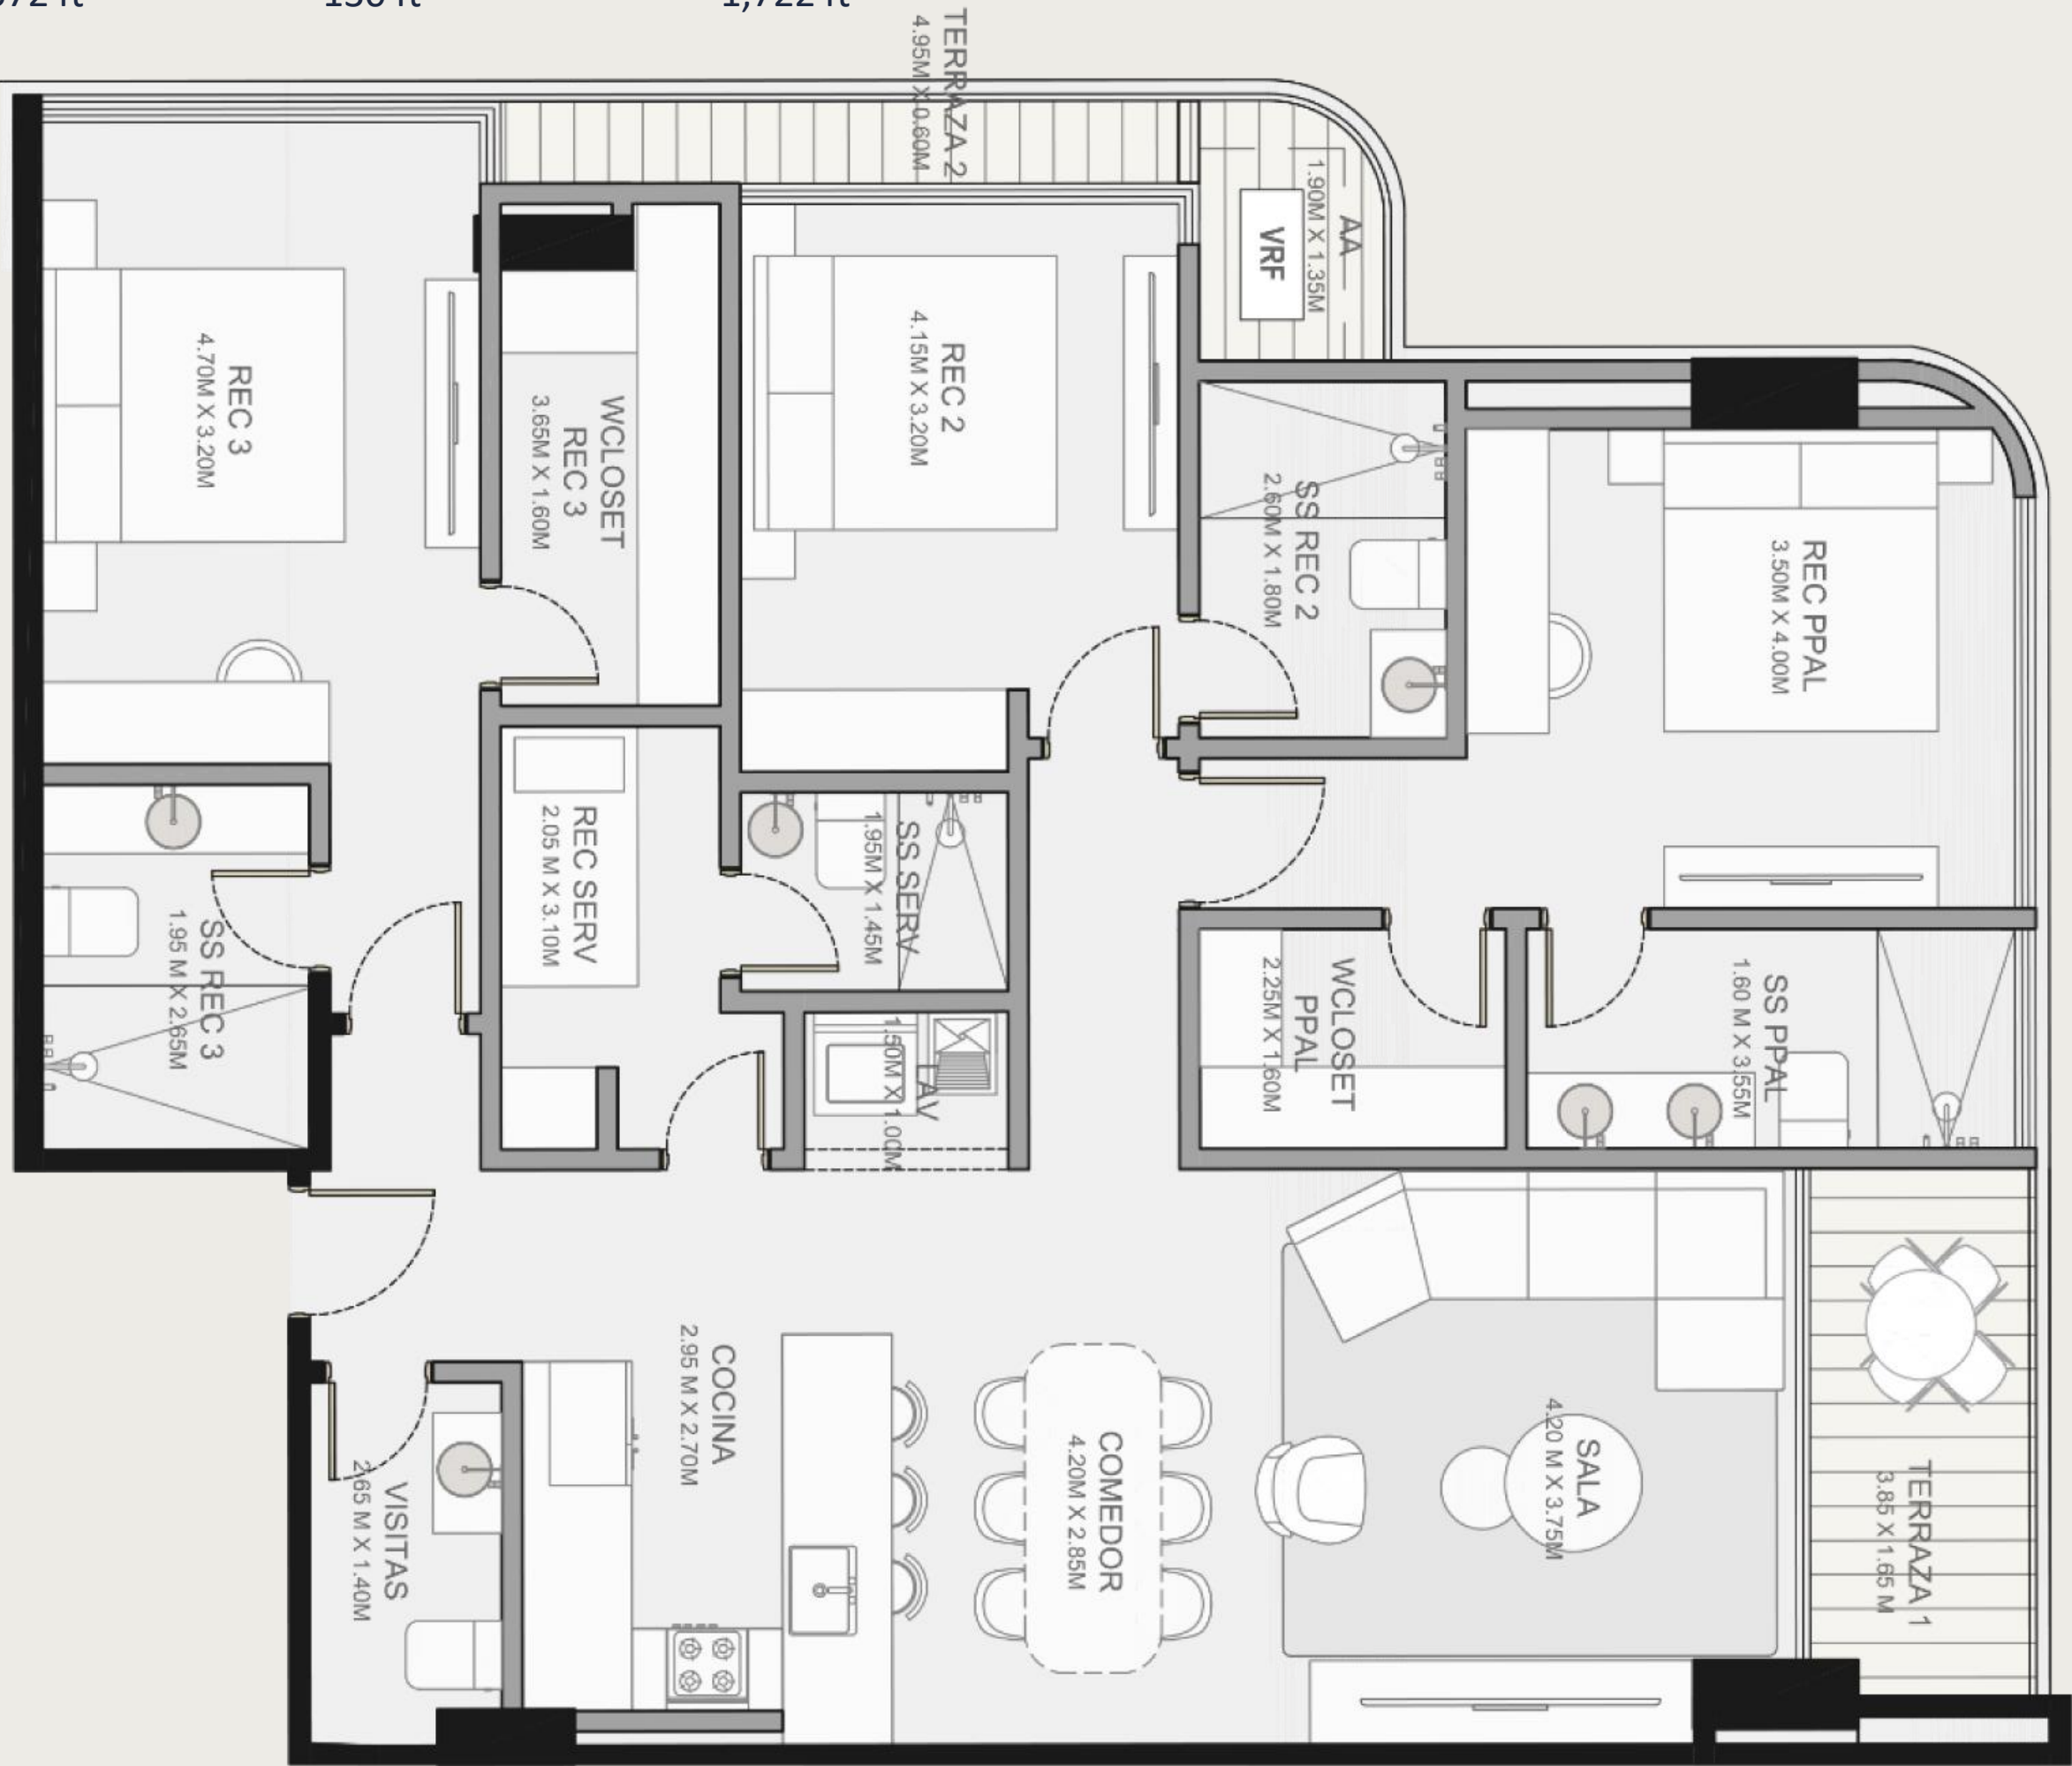


APPARTAMENTI LAGO

04


1A

OPCIÓN CON CBS

N
▲
●
▼
S

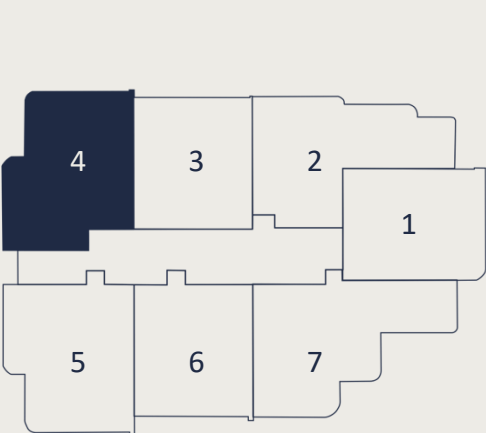

N300 - N1200

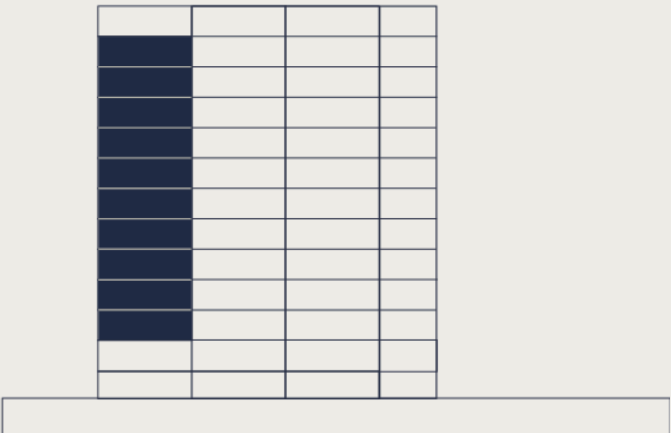

TODAS LAS IMÁGENES Y DISEÑOS EN ESTE DOCUMENTO SON REPRESENTACIONES CONCEPTUALES DEL ARTISTA. LAS ESPECIFICACIONES Y OTROS DETALLES PUEDEN VARIAR Y ESTÁN SUJETOS A CAMBIOS.



Highlights:

- ❖ 3 Recámaras
- ❖ 3.5 Baños

Área interna:


148 m²
1,572 ft²

Área exterior:

12 m²
130 ft²

Área total:

160 m²
1,722 ft²

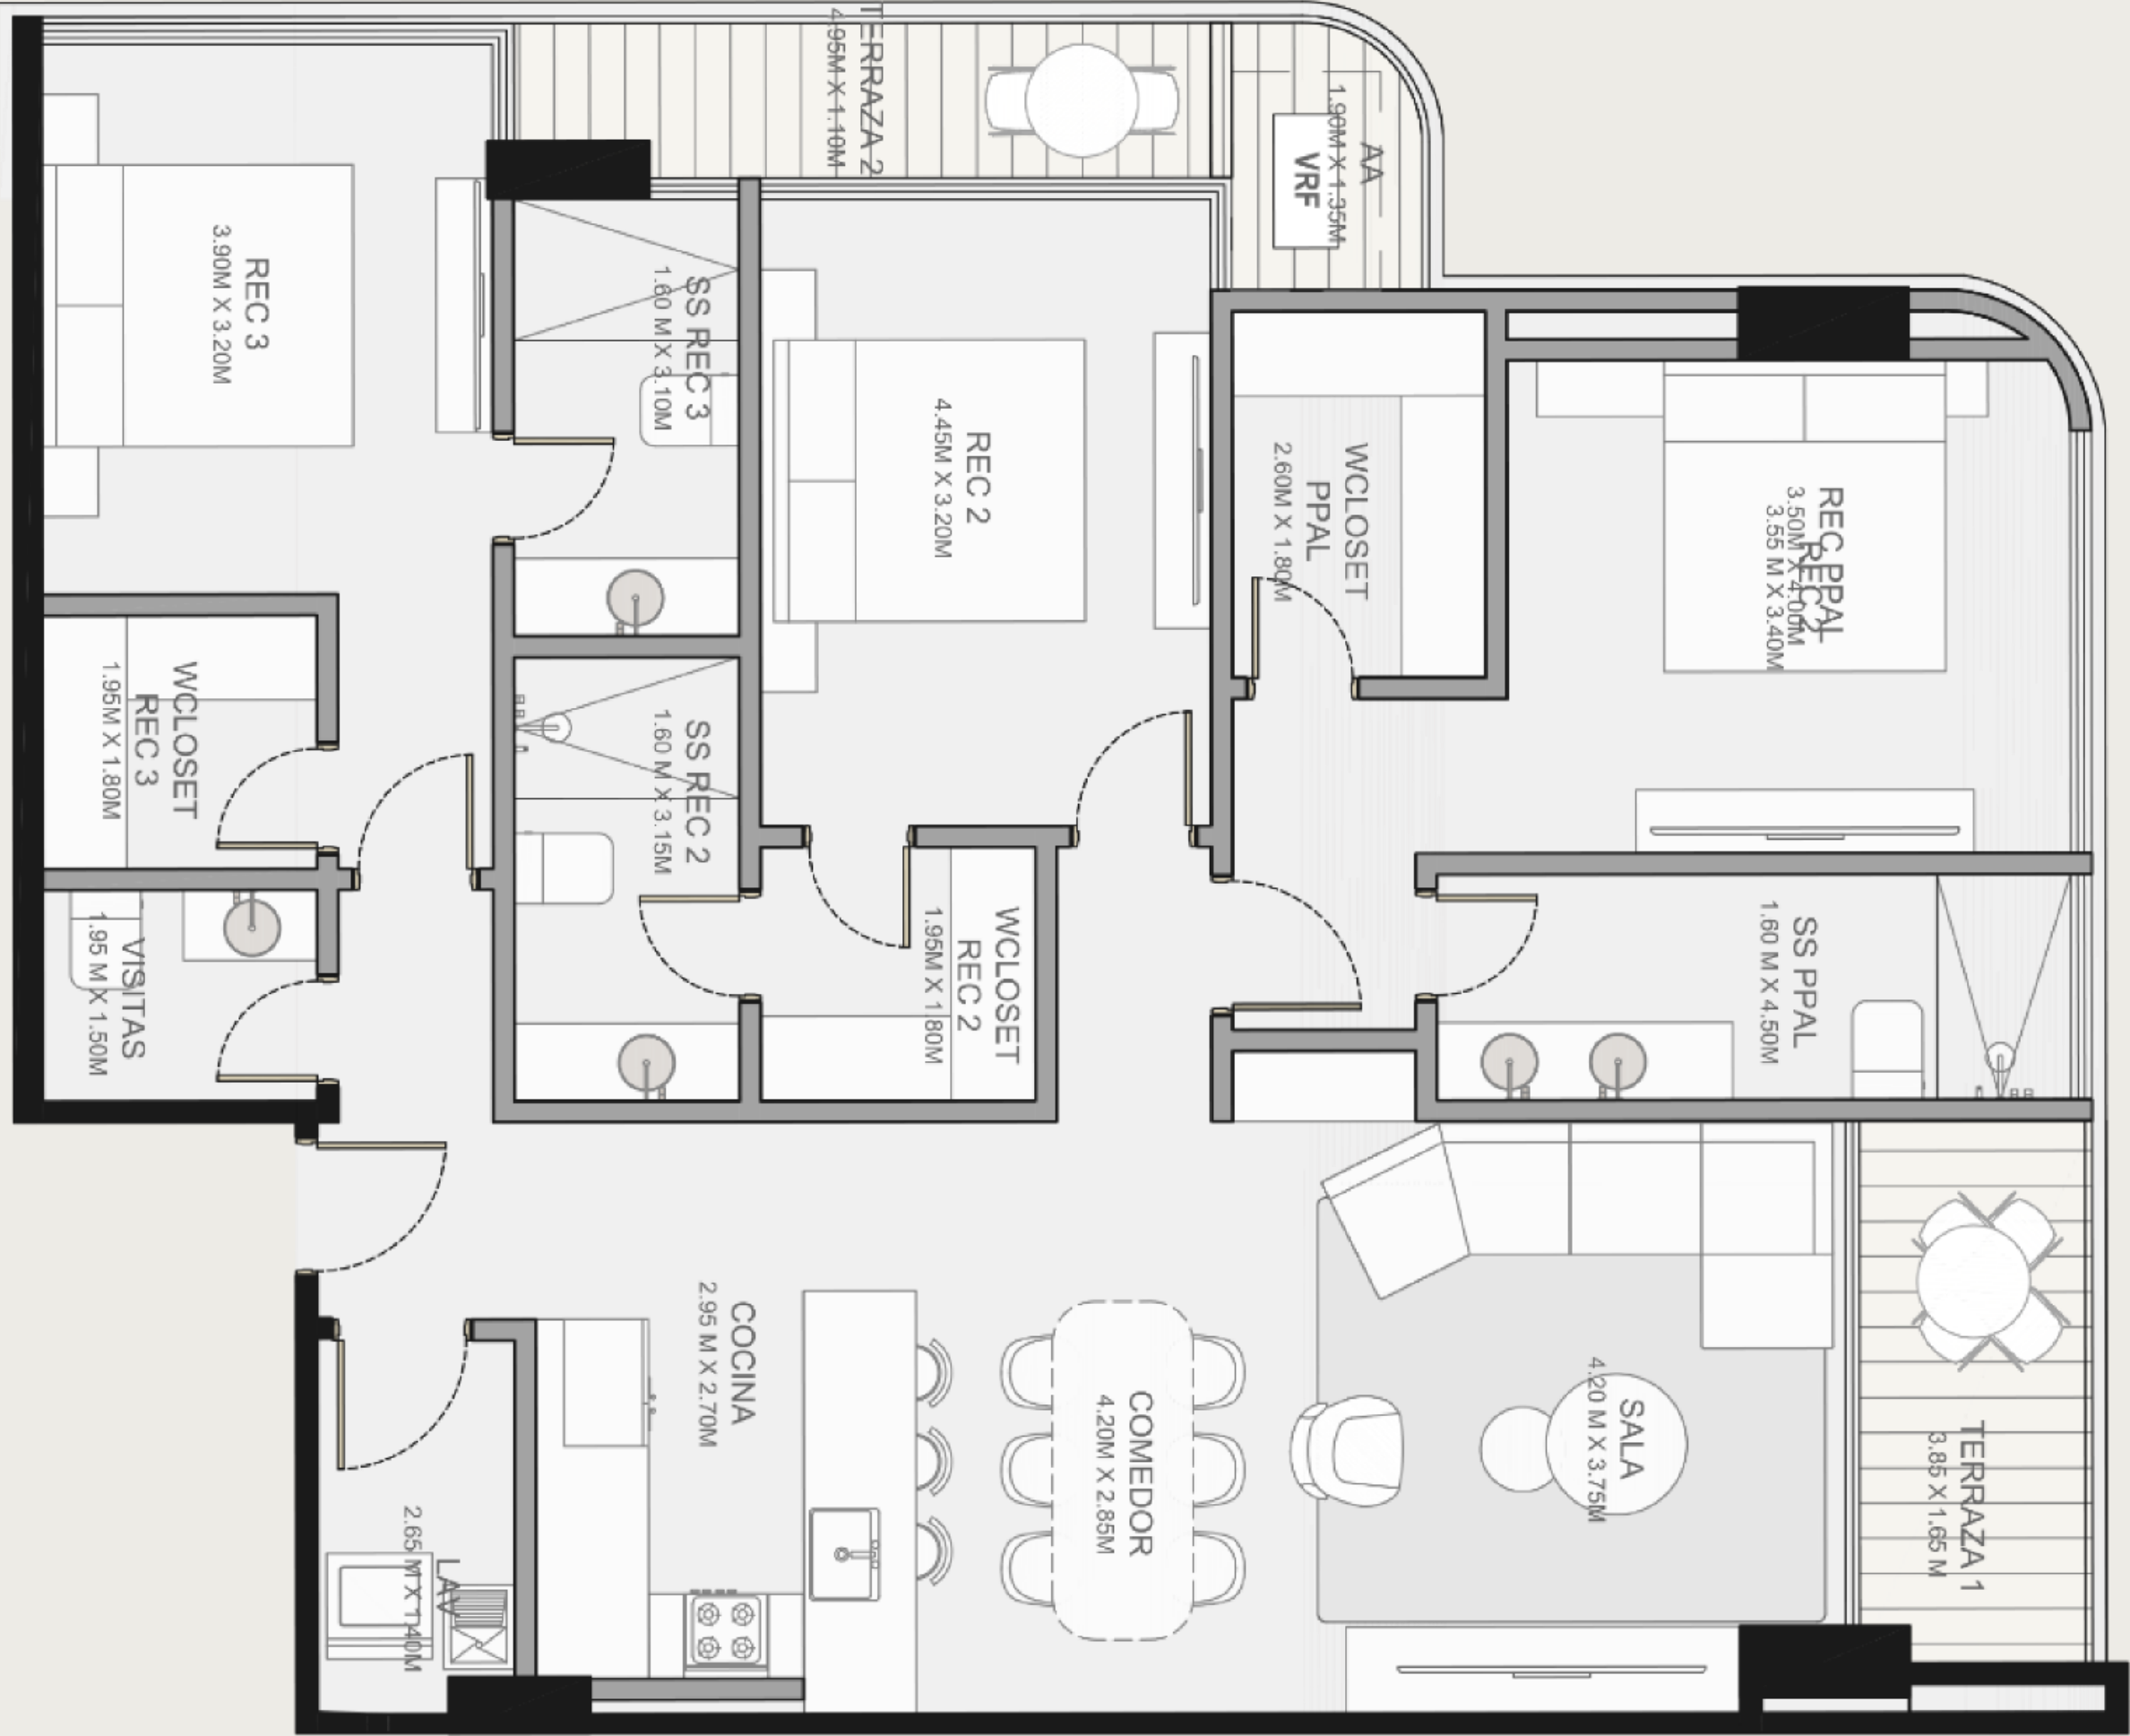


APPARTAMENTI LAGO
04


1A

OPCIÓN SIN CBS

N
▲
●
▼
S

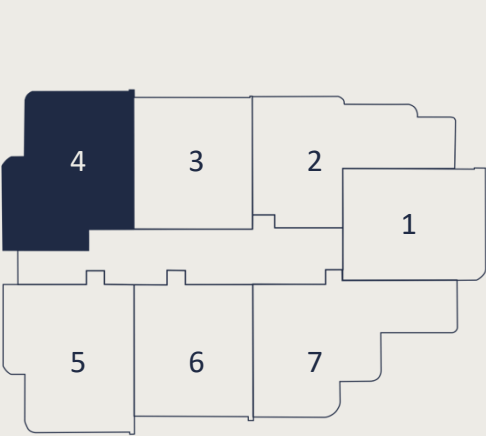

N300 - N1200

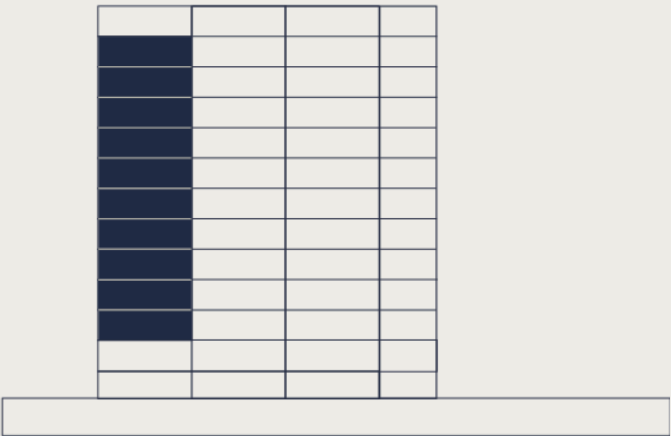



Highlights:

- ❖ 2 Recámaras
- ❖ 2.5 Baños
- ❖ Family Room


Área interna:	Área exterior:	Área total:
120 m ²	18 m ²	138 m ²
1,292 ft ²	194 ft ²	1,485 ft ²




APPARTAMENTI LAGO
03

1B

N
▲
●
▼
S

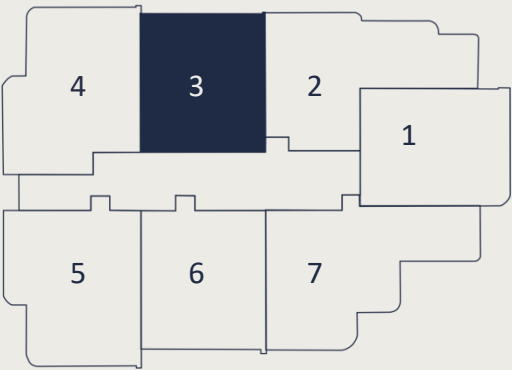

N300 - N1200

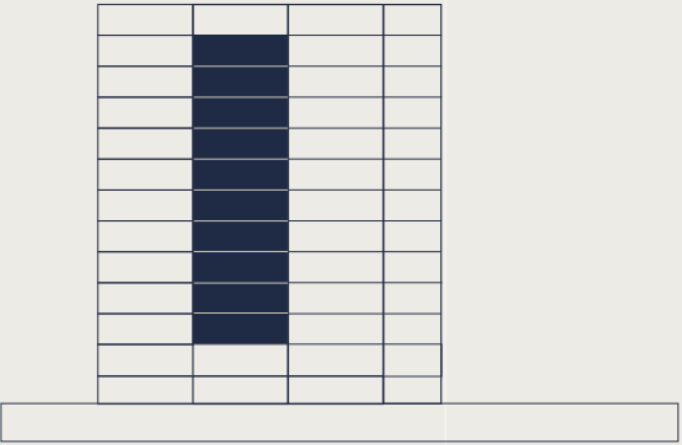

TODAS LAS IMÁGENES Y DISEÑOS EN ESTE DOCUMENTO SON REPRESENTACIONES CONCEPTUALES DEL ARTISTA. LAS ESPECIFICACIONES Y OTROS DETALLES PUEDEN VARIAR Y ESTÁN SUJETOS A CAMBIOS.



Highlights:

- ❖ 3 Recámaras
- ❖ 3.5 Baños
- ❖ 1 CBS

Área interna:

147 m²
1,585 ft²

Área exterior:

13 m²
149 ft²


Área total:

160 m²
1,722 ft²


APPARTAMENTI LAGO

02


1C

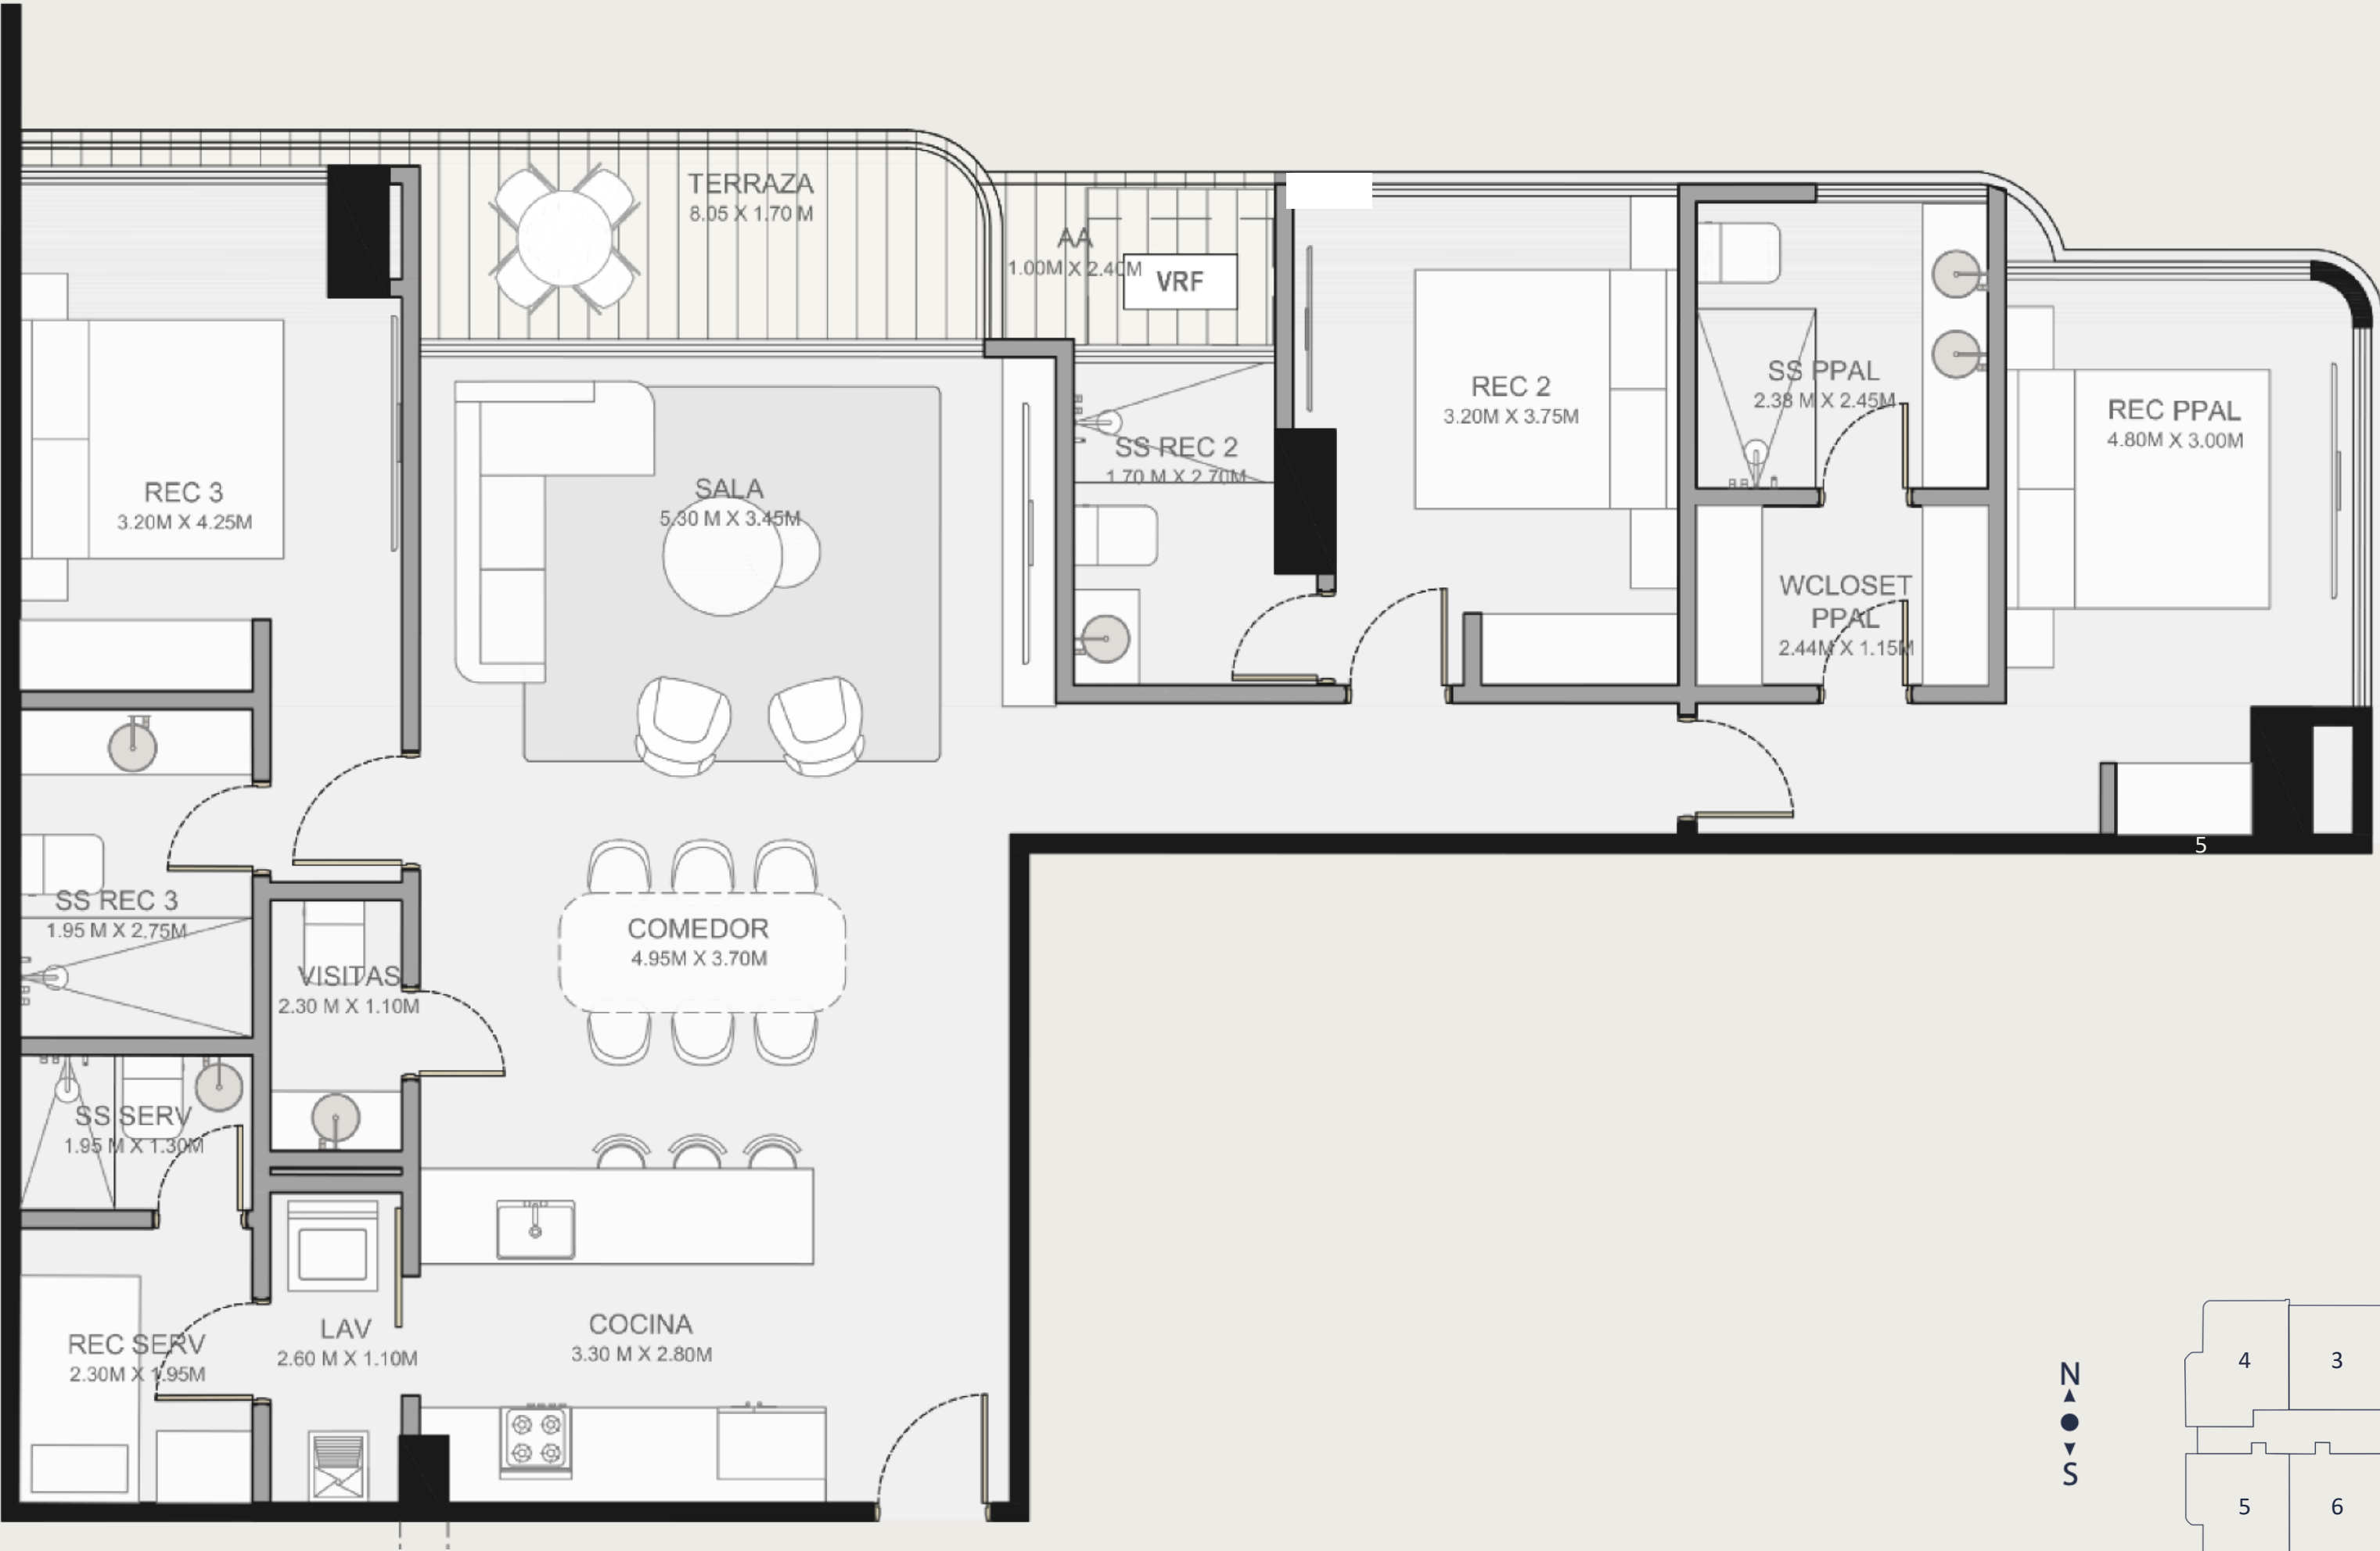

N
▲
●
▼
S

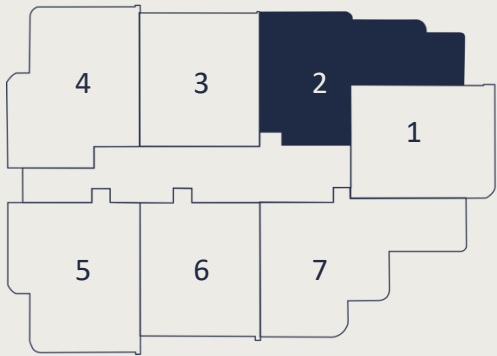

N300 - N1200

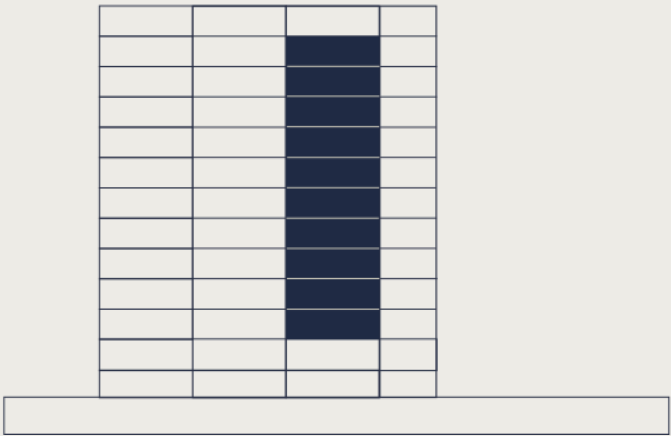

TODAS LAS IMÁGENES Y DISEÑOS EN ESTE DOCUMENTO SON REPRESENTACIONES CONCEPTUALES DEL ARTISTA. LAS ESPECIFICACIONES Y OTROS DETALLES PUEDEN VARIAR Y ESTÁN SUJETOS A CAMBIOS.



Highlights:


- ❖ 2 Recámaras
- ❖ 2.5 Baños
- ❖ Family Room

Área interna:	Área exterior:	Área total:
123 m ²	25 m ²	148 m ²
1,324 ft ²	269 ft ²	1,593 ft ²


APPARTAMENTI BOSCO

01

1D

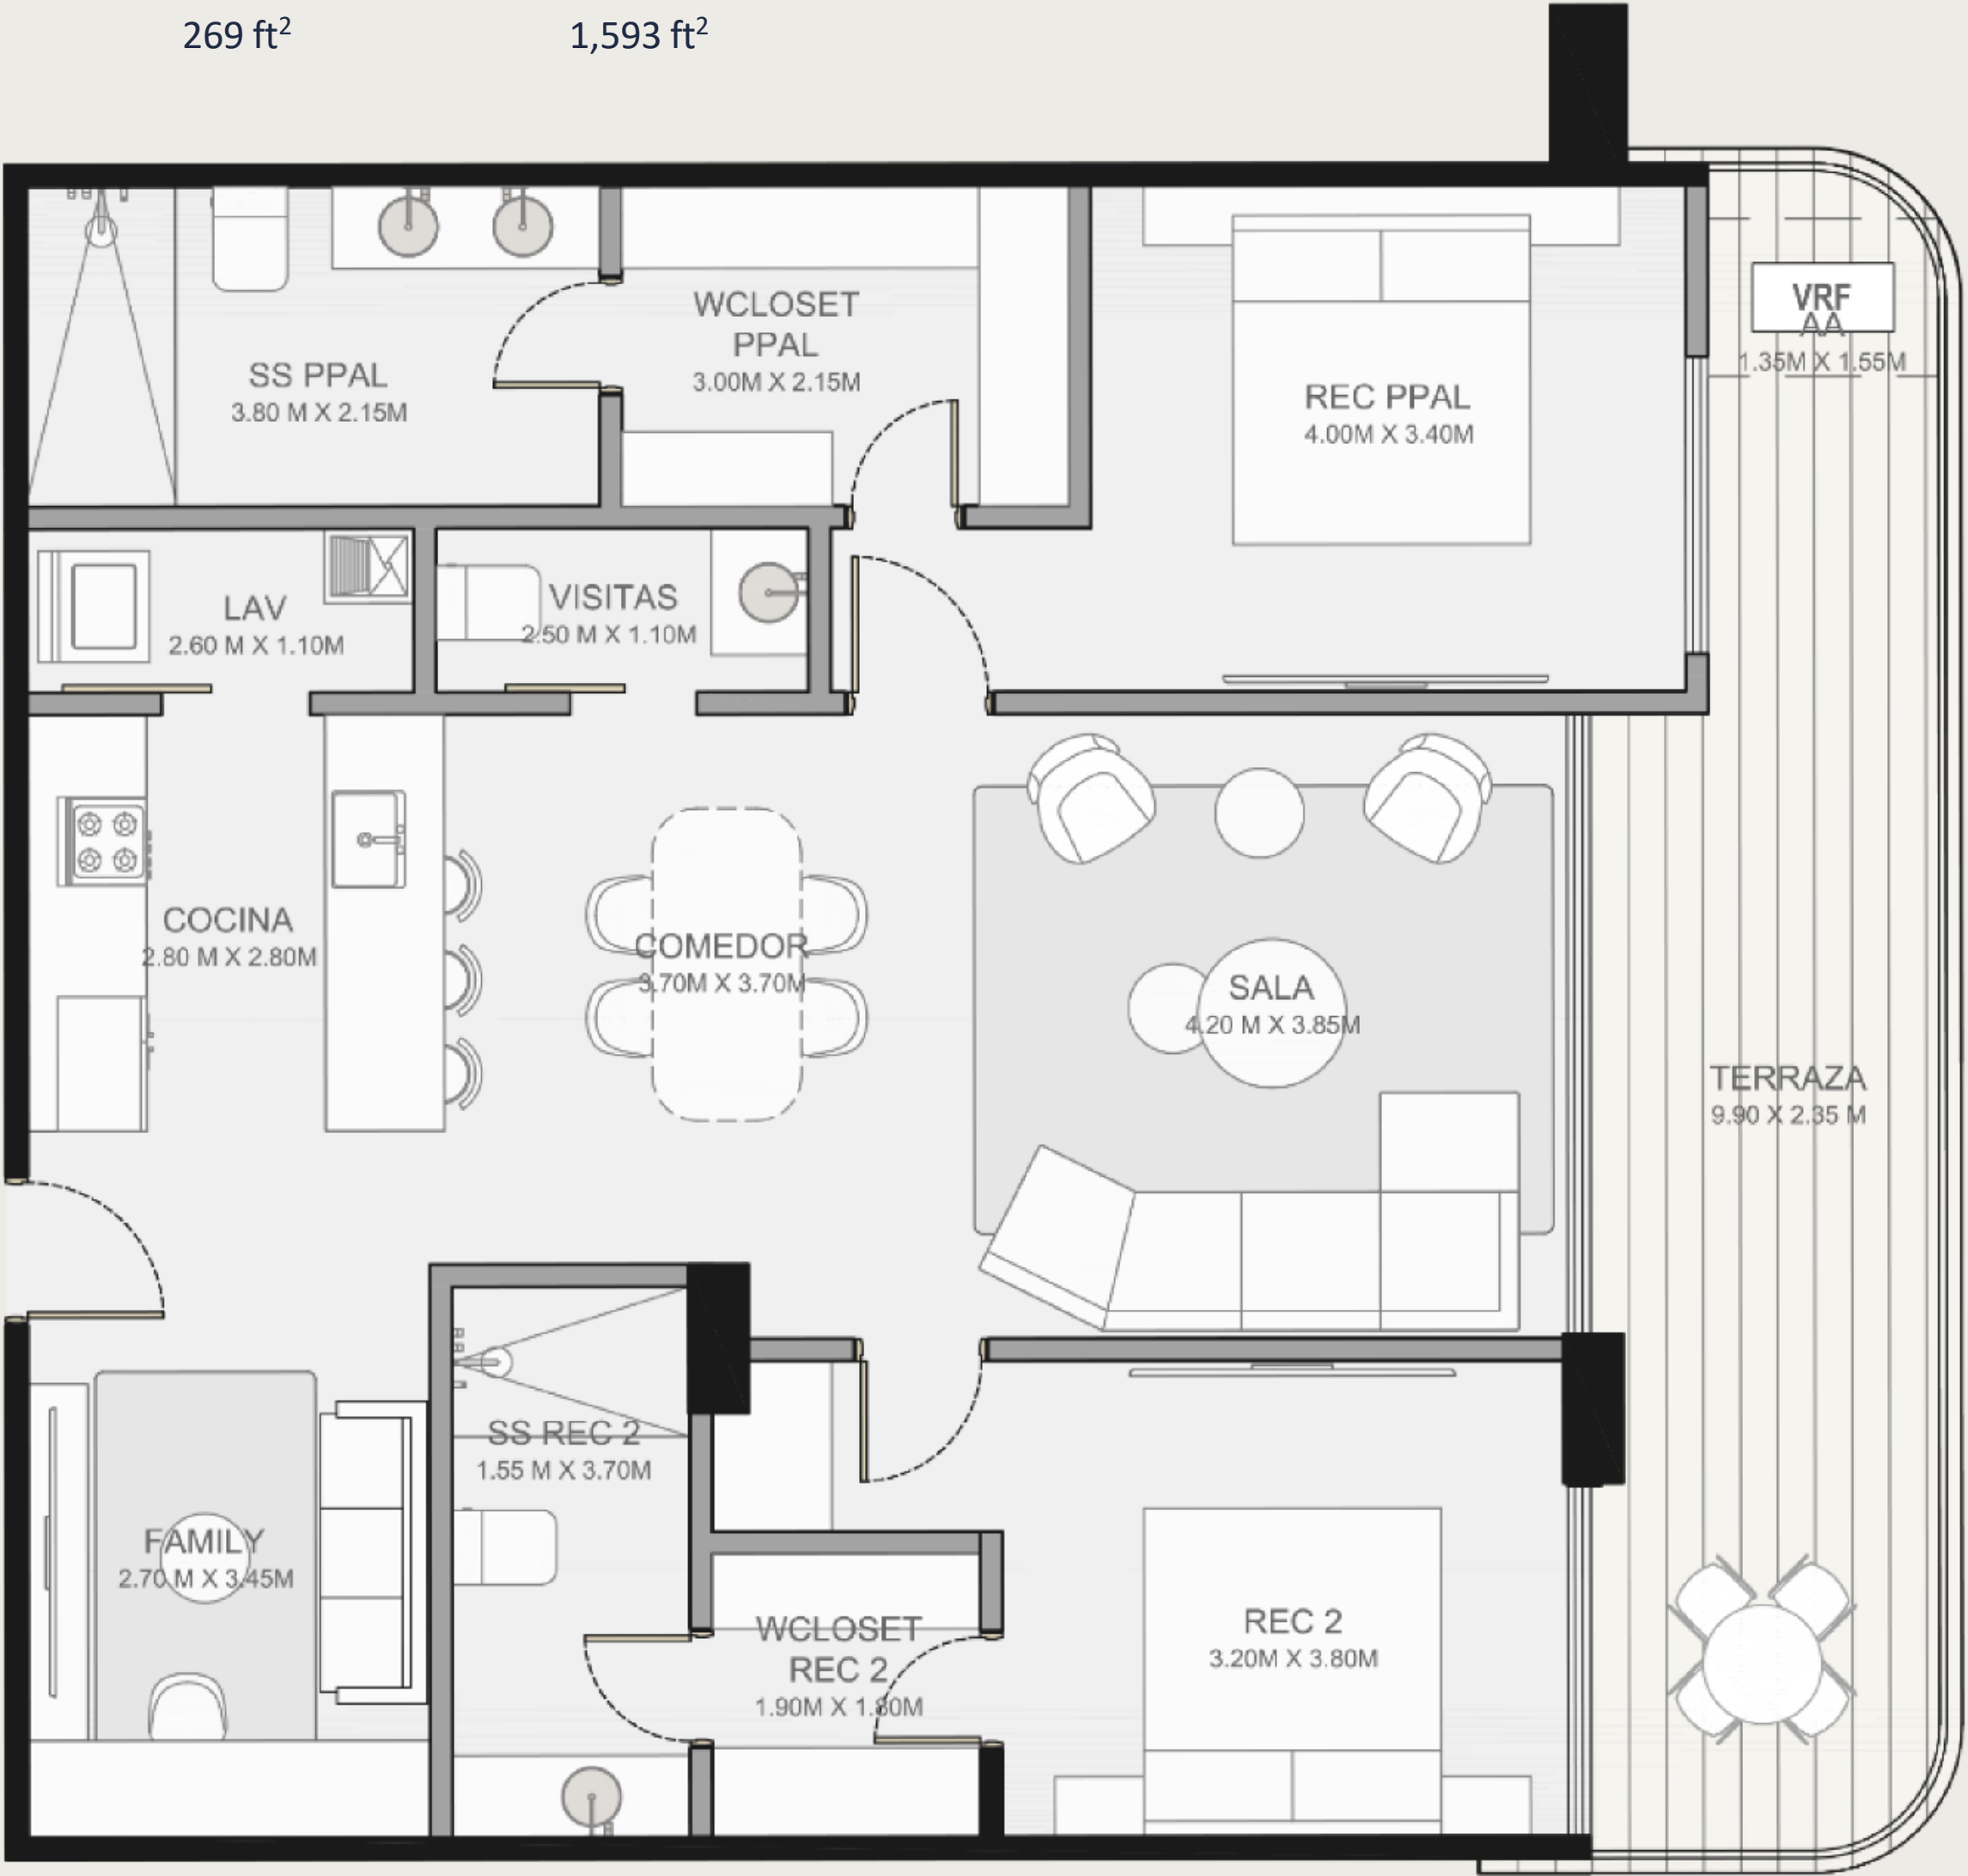

N
▲
●
▼
S

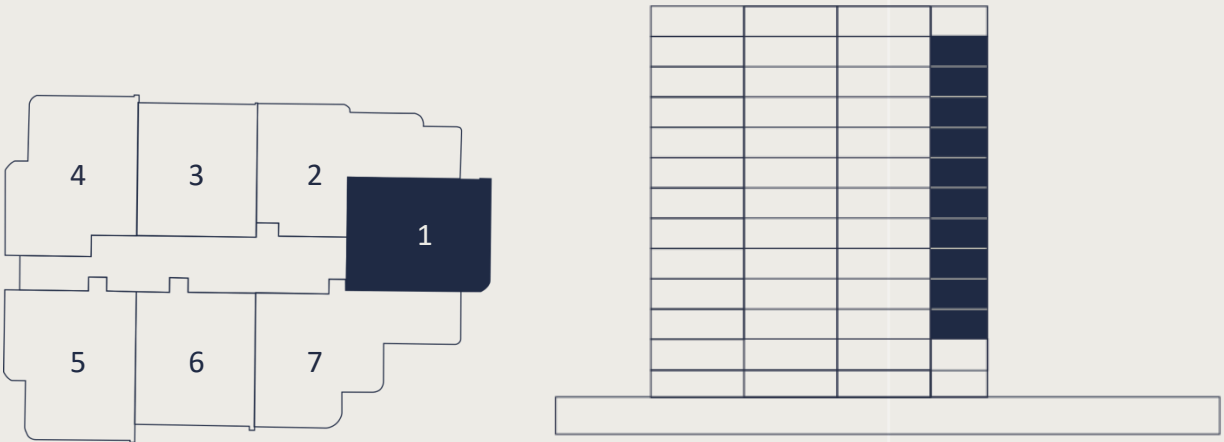

N300 - N1200

TODAS LAS IMÁGENES Y DISEÑOS EN ESTE DOCUMENTO SON REPRESENTACIONES CONCEPTUALES DEL ARTISTA. LAS ESPECIFICACIONES Y OTROS DETALLES PUEDEN VARIAR Y ESTÁN SUJETOS A CAMBIOS.



Highlights:

- ❖ 3 Recámaras
- ❖ 3.5 Baños
- ❖ 1 CBS


Área interna:	Área exterior:	Área total:
149 m ²	11 m ²	160 m ²
1,604 ft ²	118 ft ²	1,722 ft ²

APPARTAMENTI BOSCO


07

1E

OPCIÓN CON CBS

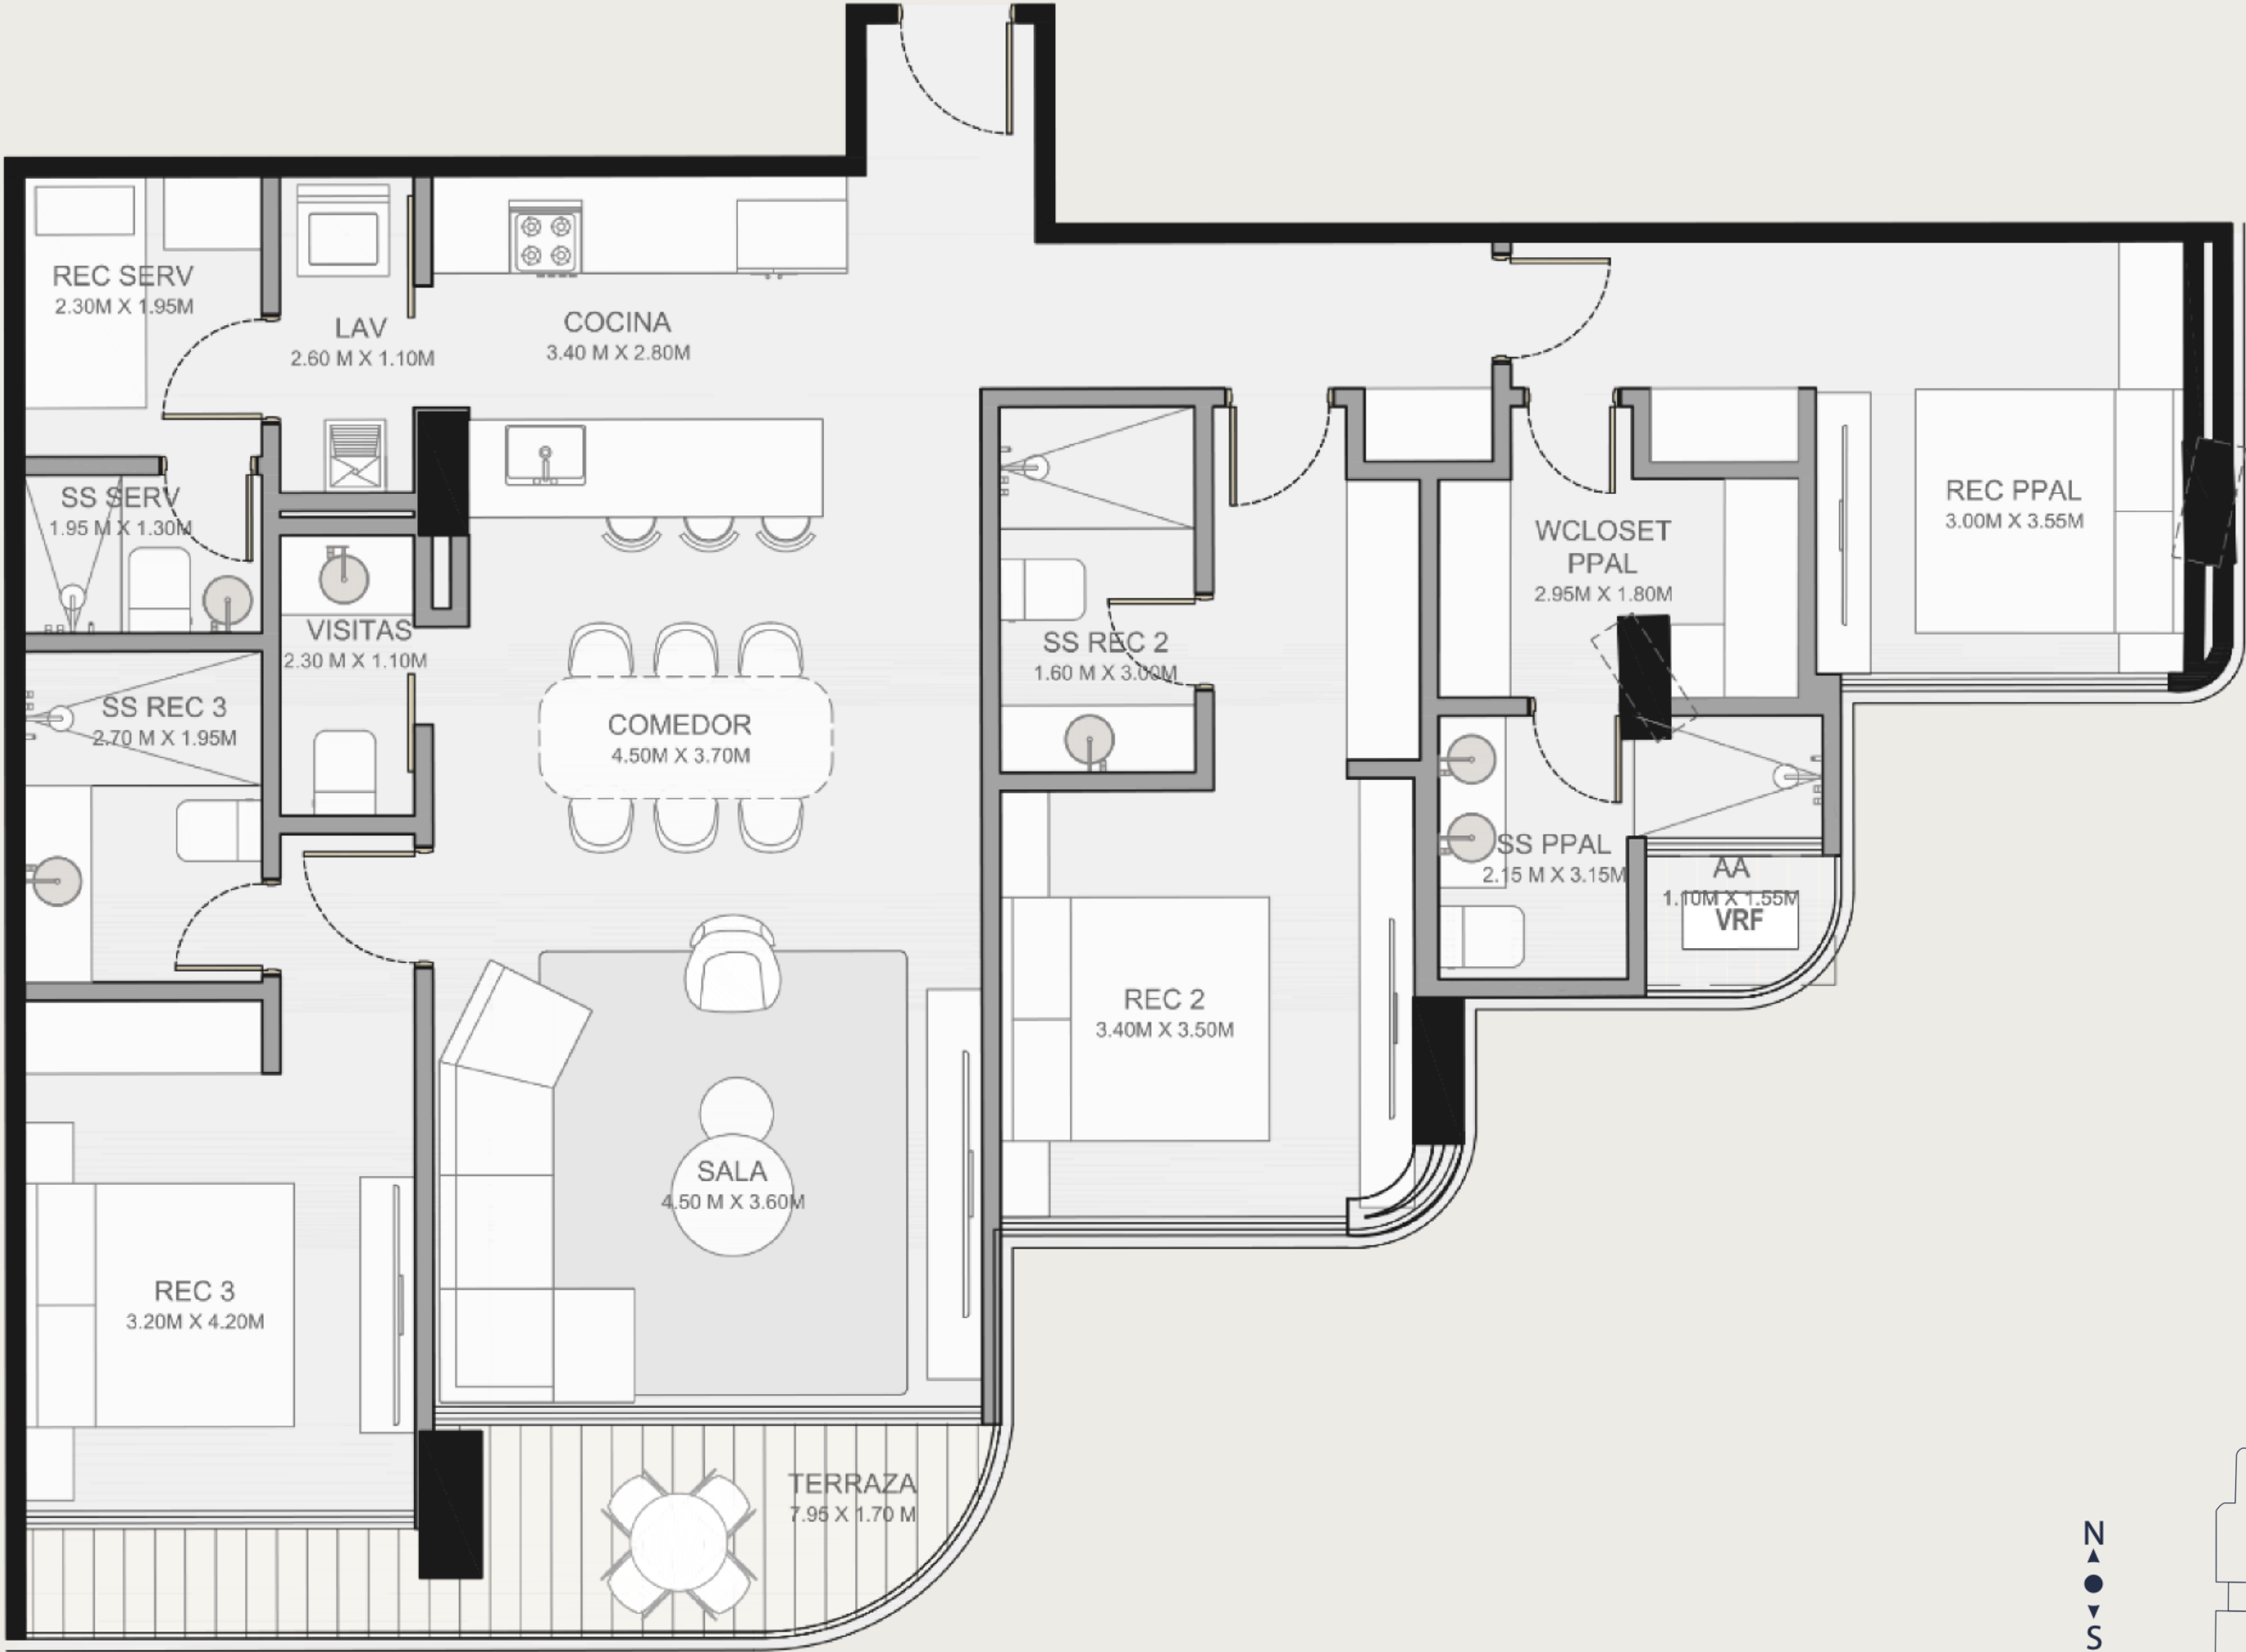

N
▲
●
▼
S

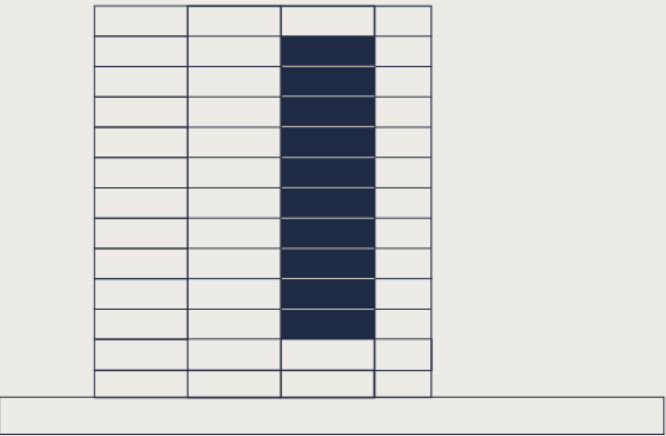

N300 - N1200

TODAS LAS IMÁGENES Y DISEÑOS EN ESTE DOCUMENTO SON REPRESENTACIONES CONCEPTUALES DEL ARTISTA. LAS ESPECIFICACIONES Y OTROS DETALLES PUEDEN VARIAR Y ESTÁN SUJETOS A CAMBIOS.



Highlights:

- ❖ 3 Recámaras
- ❖ 3.5 Baños


Área interna:	Área exterior:	Área total:
149 m ²	11 m ²	160 m ²
1,604 ft ²	118 ft ²	1,722 ft ²

APPARTAMENTI BOSCO


07

1E

OPCIÓN SIN CBS

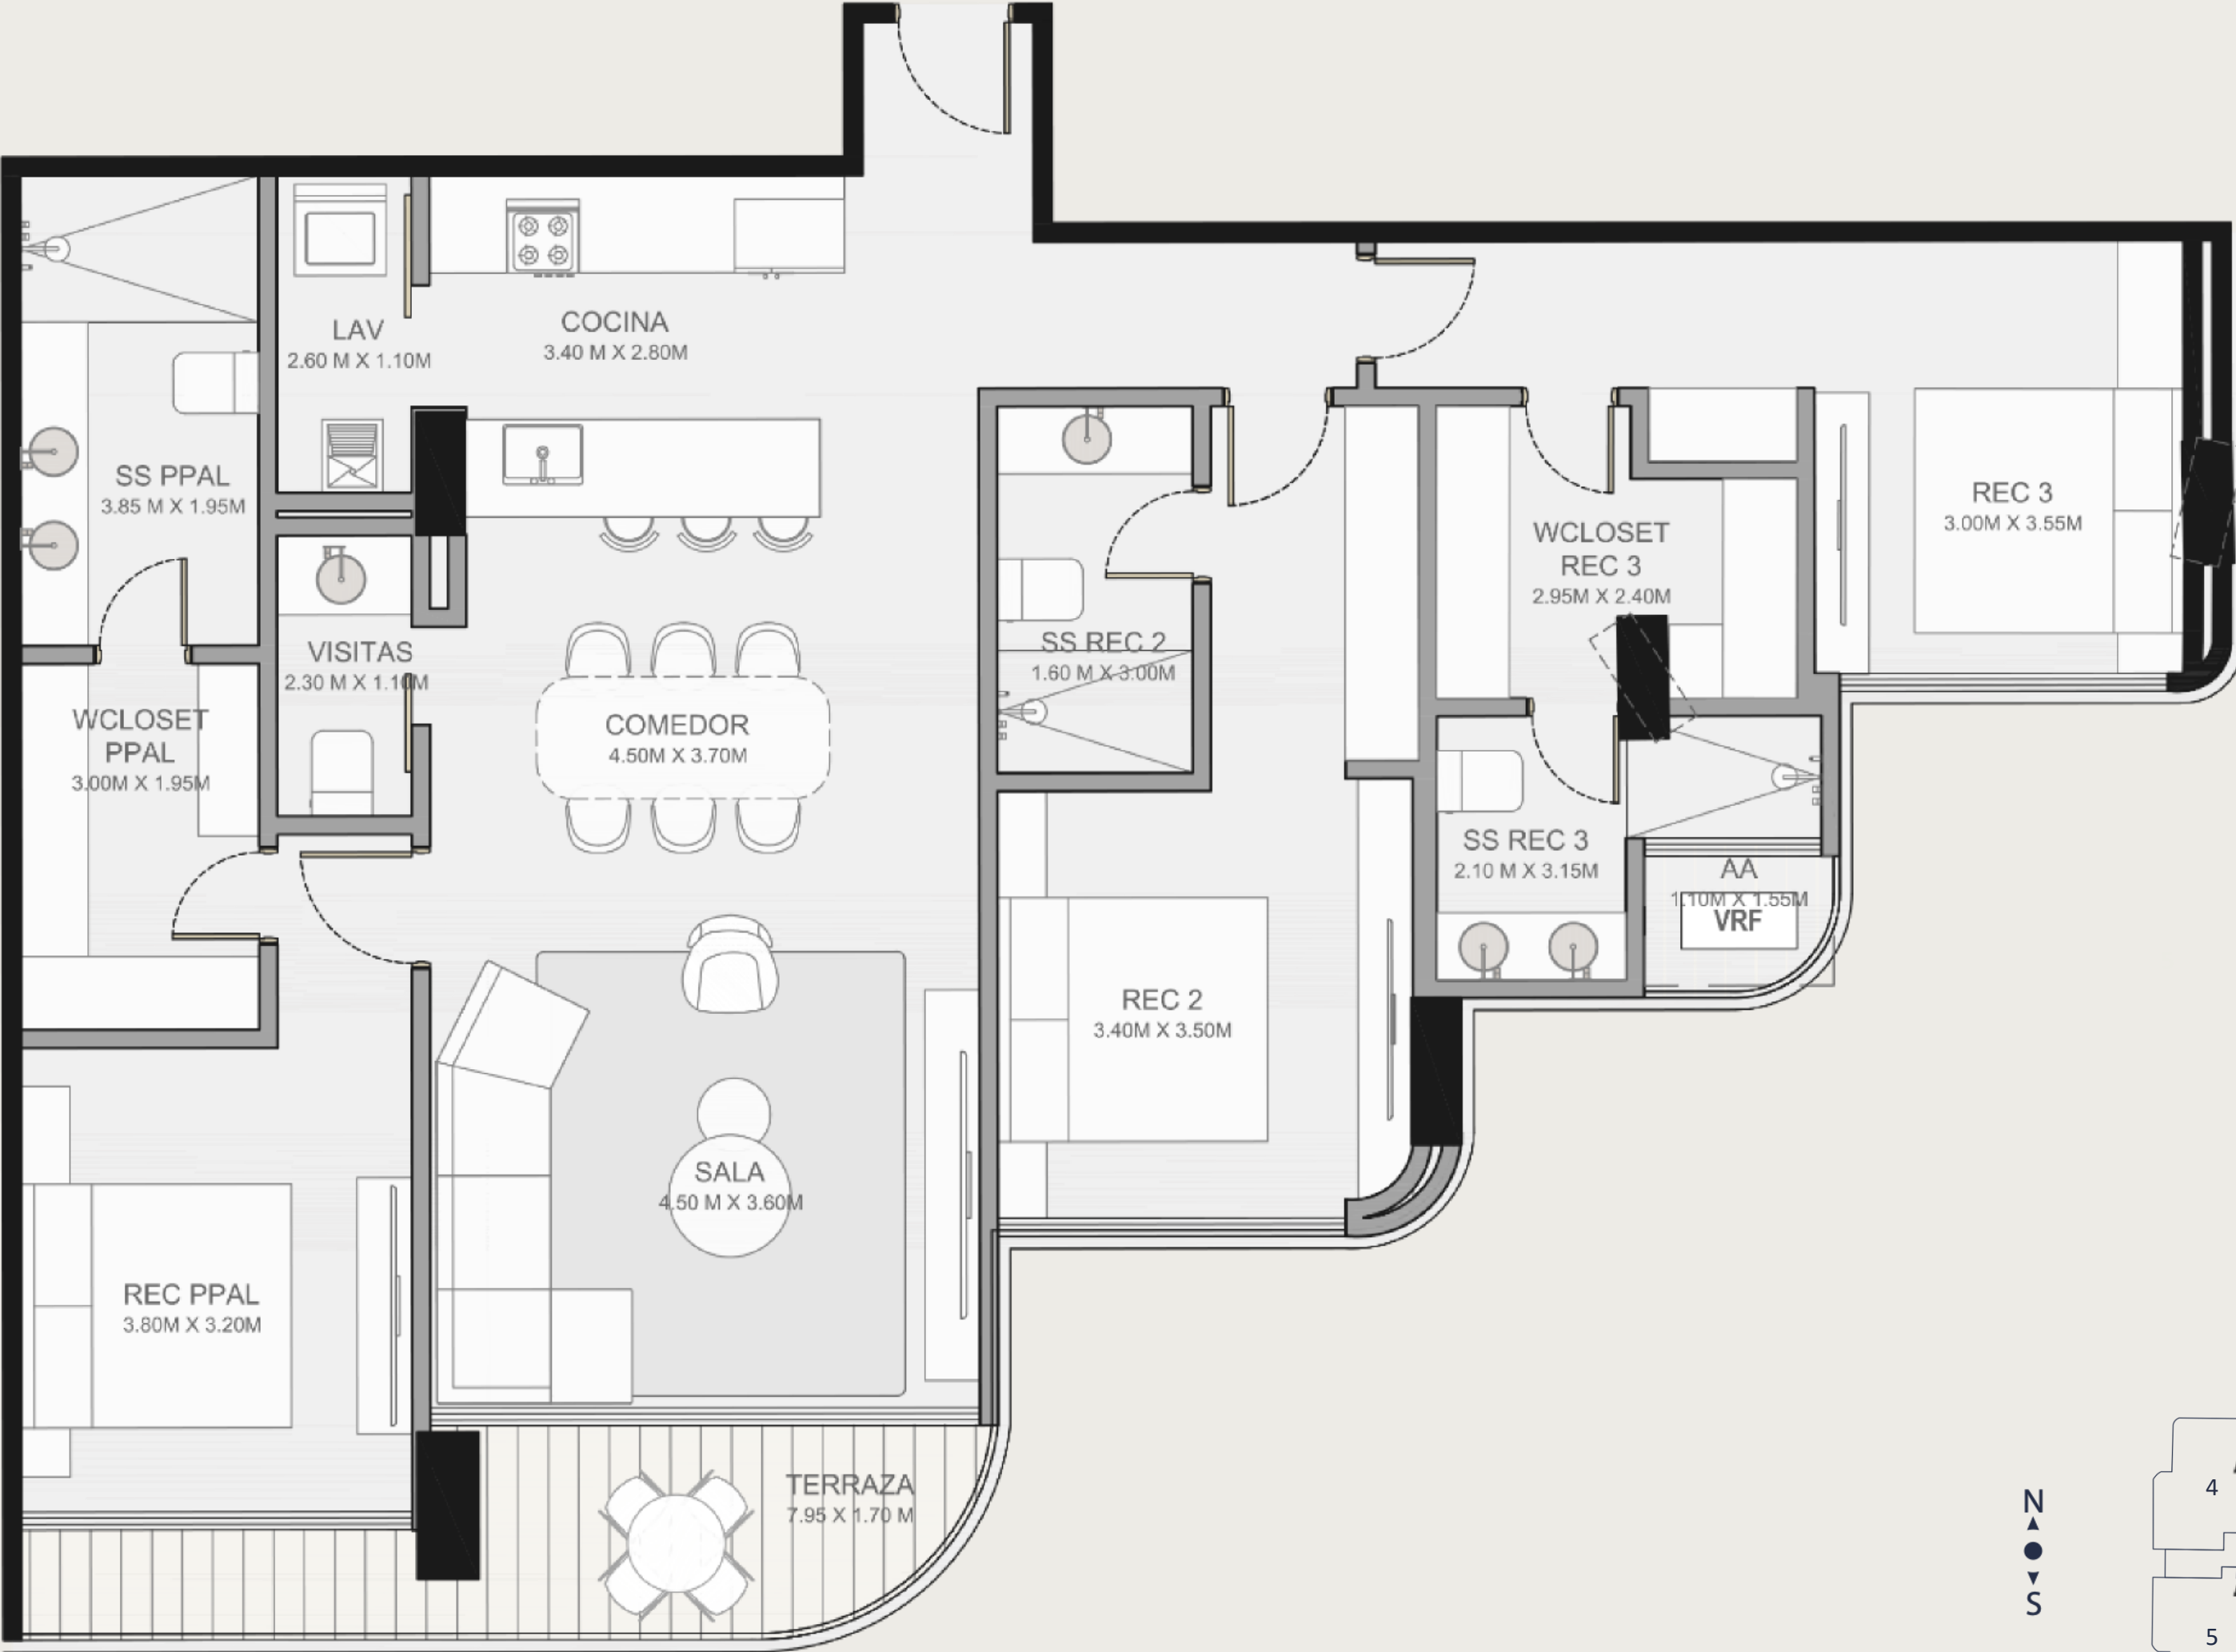

N
▲
●
▼
S

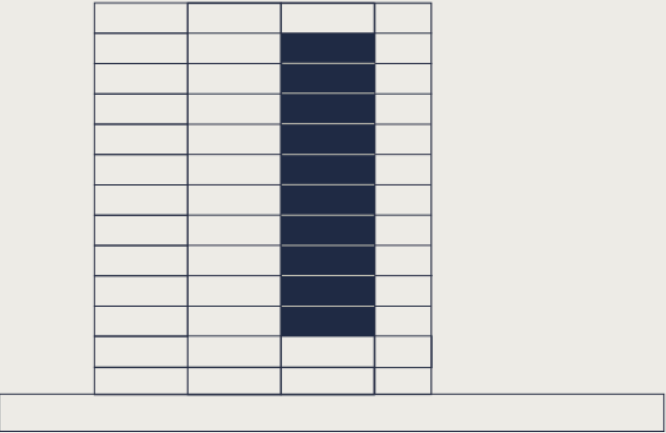

N300 - N1200

TODAS LAS IMÁGENES Y DISEÑOS EN ESTE DOCUMENTO SON REPRESENTACIONES CONCEPTUALES DEL ARTISTA. LAS ESPECIFICACIONES Y OTROS DETALLES PUEDEN VARIAR Y ESTÁN SUJETOS A CAMBIOS.



Highlights:

- ❖ 2 Recámaras
- ❖ 2.5 Baños
- ❖ Family Room

Área interna:


120 m²
1,292 ft²

Área exterior:

16 m²
172 ft²

Área total:


136 m²
1,464 ft²

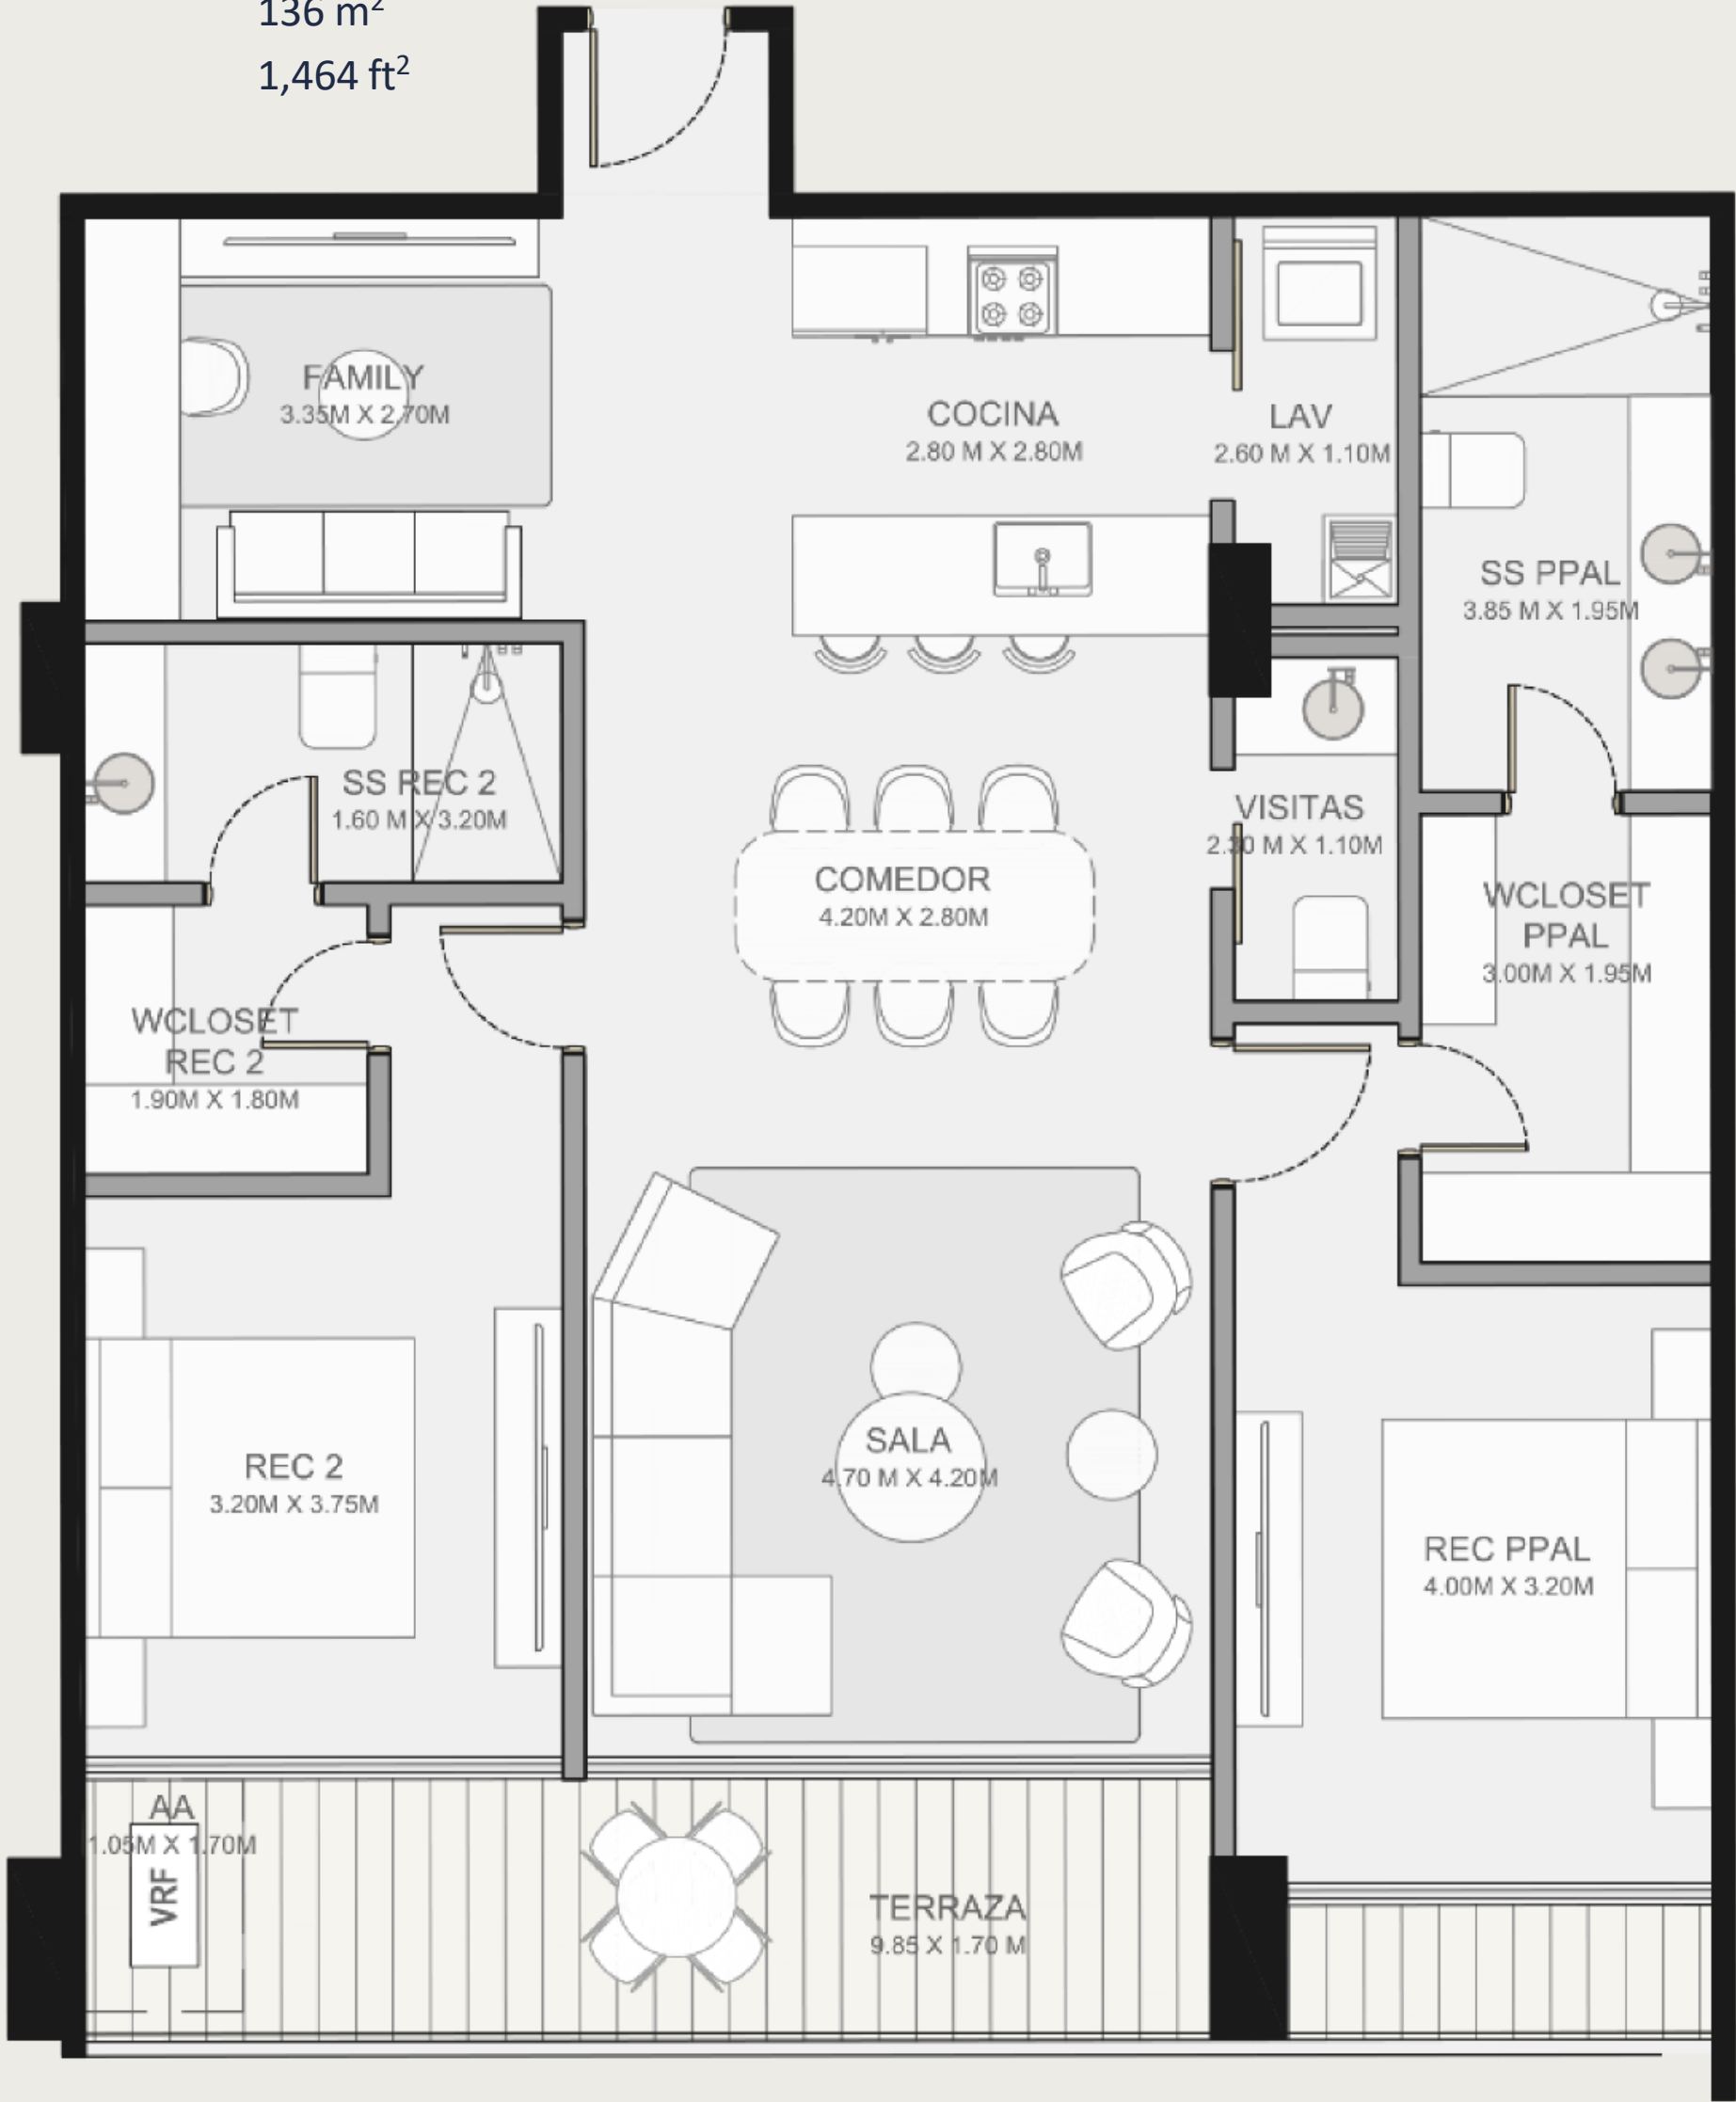


APPARTAMENTI BOSCO
06

1F

N
▲
●
▼
S

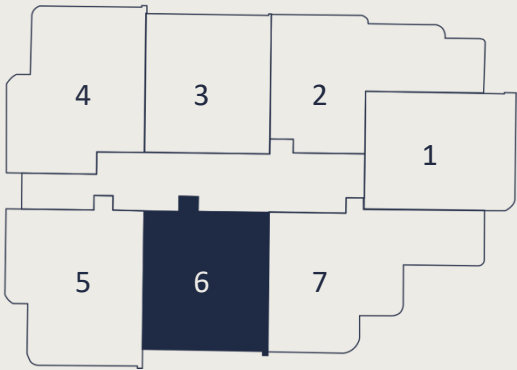

N300 - N1200

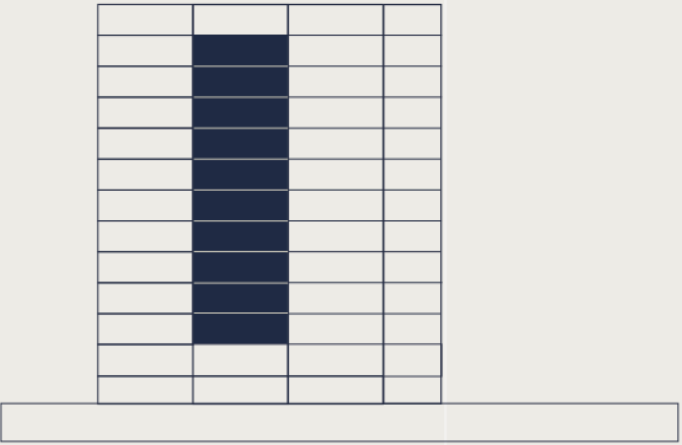

TODAS LAS IMÁGENES Y DISEÑOS EN ESTE DOCUMENTO SON REPRESENTACIONES CONCEPTUALES DEL ARTISTA. LAS ESPECIFICACIONES Y OTROS DETALLES PUEDEN VARIAR Y ESTÁN SUJETOS A CAMBIOS.



Highlights:

- ❖ 3 Recámaras
- ❖ 3.5 Baños

Área interna:

145 m²
1,561 ft²

Área exterior:

15 m²
161 ft²



Área total:

160 m²
1,722 ft²

APPARTAMENTI BOSCO

05

1G

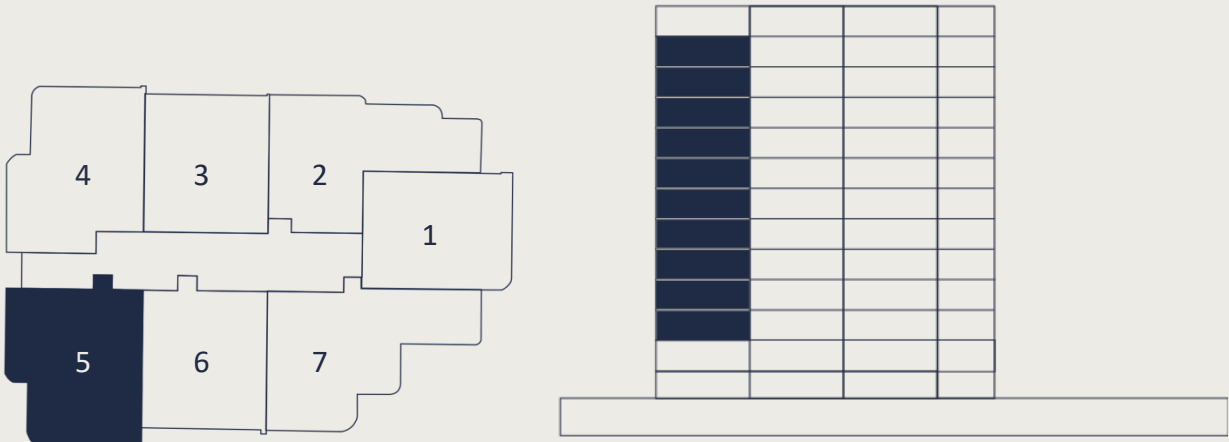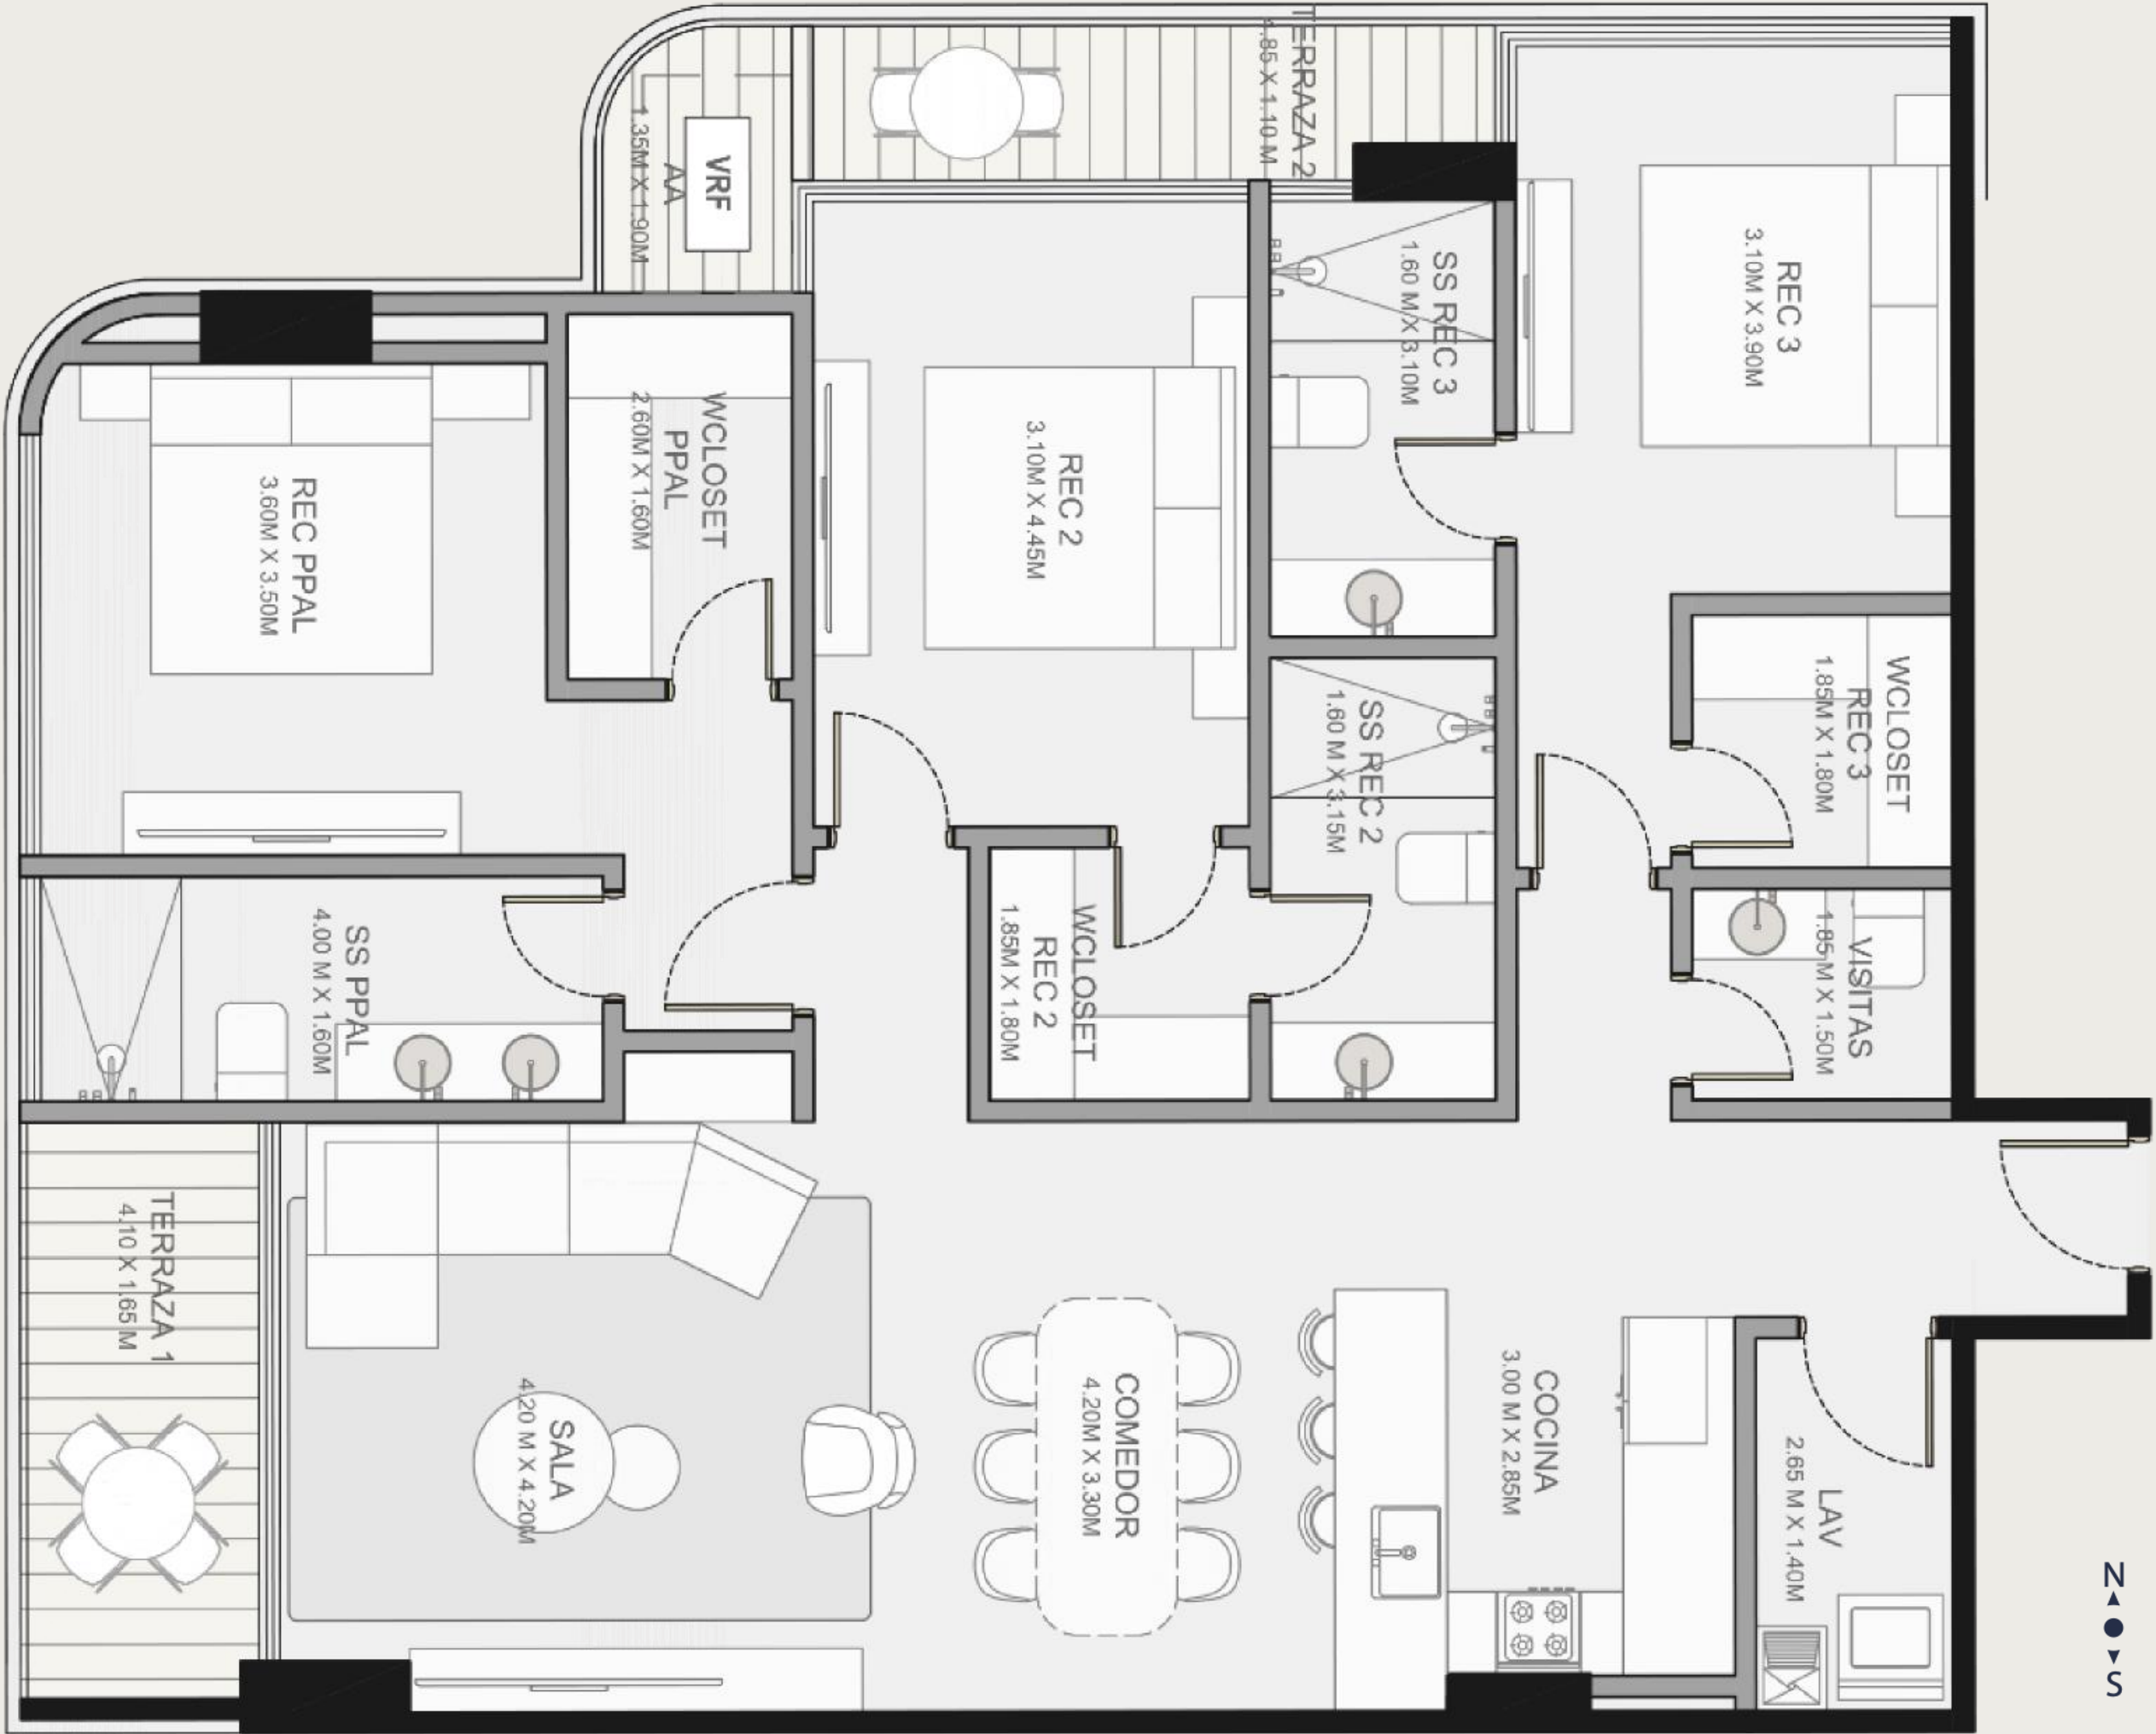

N300 - N1200

ATTICO PANORAMICO

PENTHOUSES con un horizonte infinito al alcance de tu mirada

En ATTICO PANORAMICO, cada día comienza y termina con una vista inigualable. Estos penthouses ofrecen un estilo de vida exclusivo, con amplios espacios abiertos que se extienden hacia el cielo y terrazas que parecen flotar sobre el paisaje. Vive en la cima del confort, rodeado de lujo y panoramas que

inspiran. Además, están diseñados para ser solar ready, permitiendo la instalación de paneles solares para un hogar más sostenible. Sus acabados lujosos, de origen o inspiración italiana, aportan un toque de distinción y sofisticación incomparables.



Highlights:

- ❖ 3 Recámaras
- ❖ 3.5 Baños
- ❖ W. Closet
- ❖ Solar Ready

Área interna:

166 m²
1,791 ft²

Área exterior:

83 m²
898 ft²



Área total:

250 m²
2,690 ft²

ATTICO PANORAMICO

01

PH1

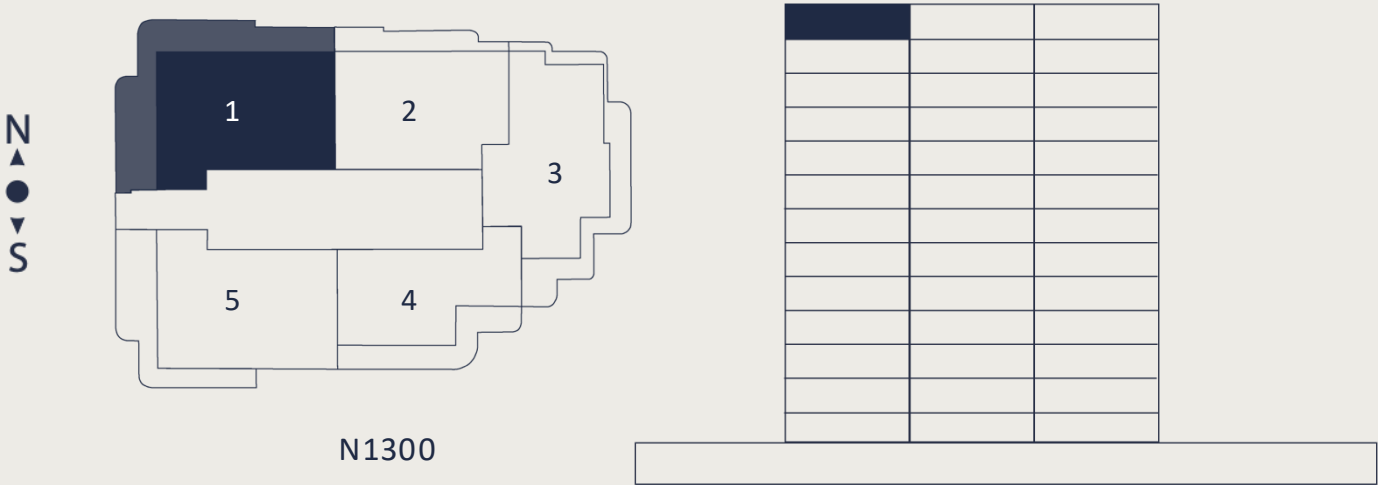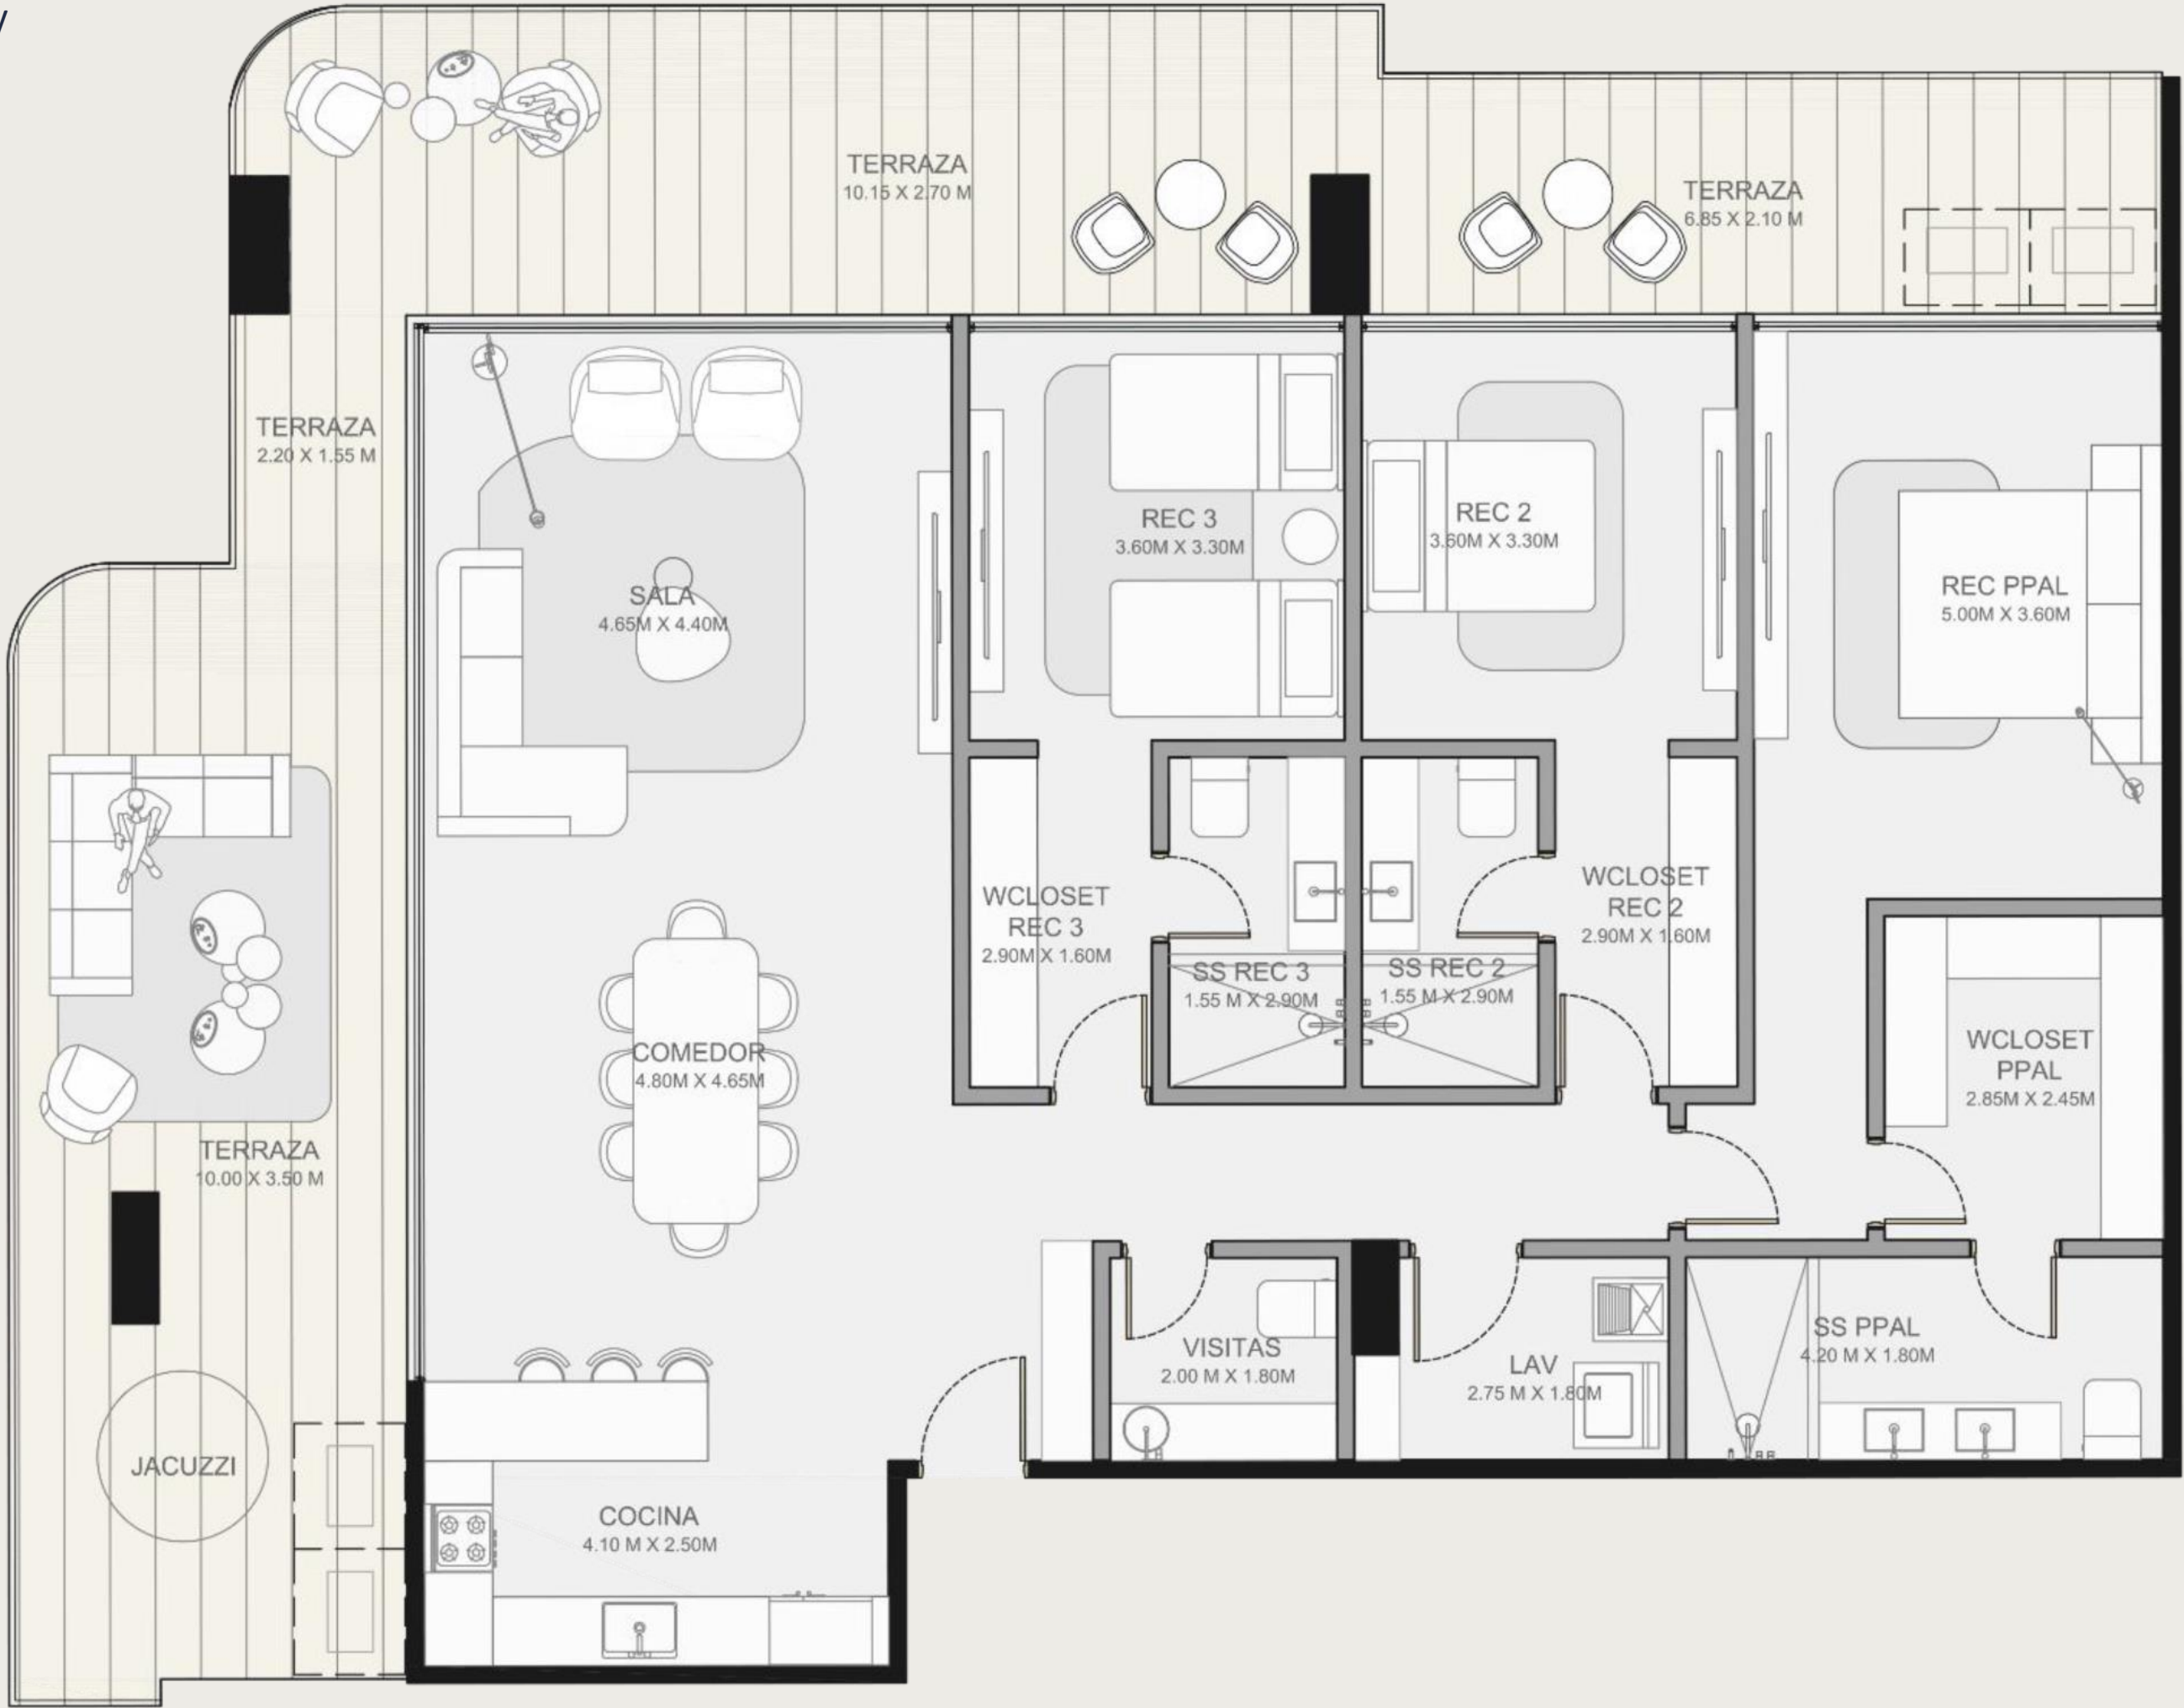

TODAS LAS IMÁGENES Y DISEÑOS EN ESTE DOCUMENTO SON REPRESENTACIONES CONCEPTUALES DEL ARTISTA. LAS ESPECIFICACIONES Y OTROS DETALLES PUEDEN VARIAR Y ESTÁN SUJETOS A CAMBIOS.



Highlights:


- ❖ 3 Recámaras
- ❖ 3.5 Baños
- ❖ W. Closet
- ❖ Solar Ready

Área interna:	Área exterior:	Área total:
147 m²	27 m²	174 m²
1,582 ft²	291 ft²	1,873 ft²


ATTICO PANORAMICO

02


PH2

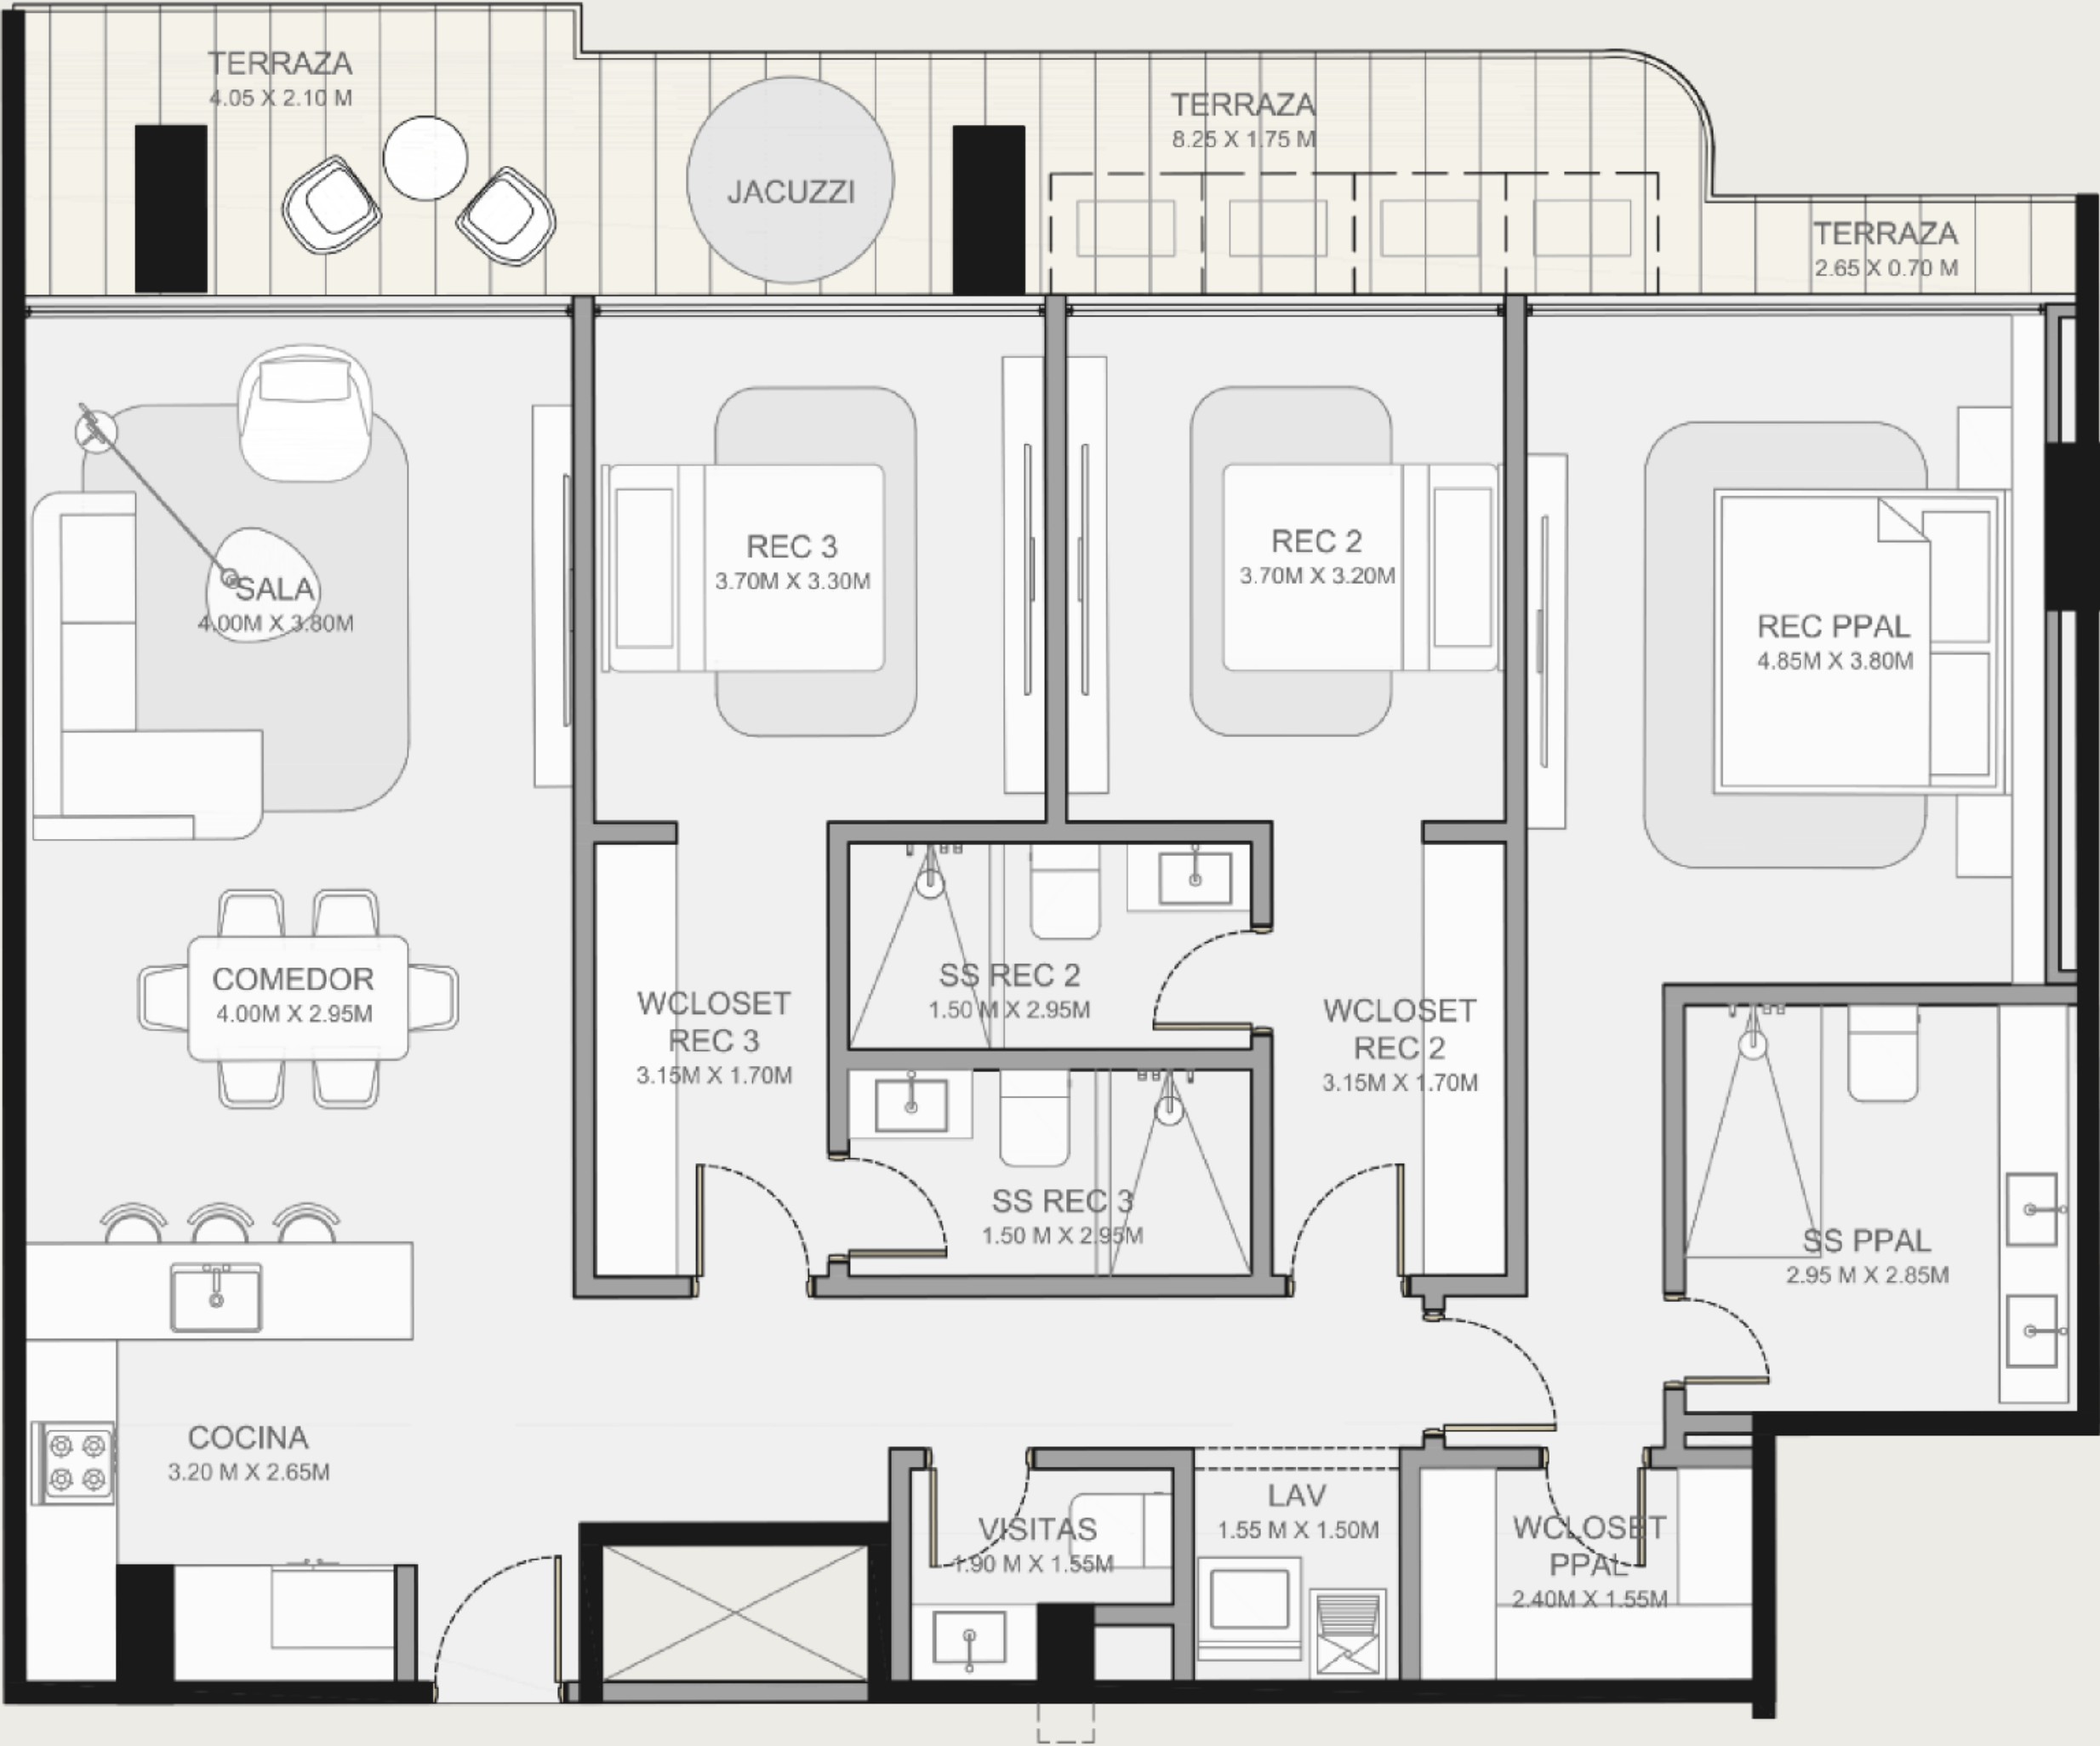

N
▲
●
▼
S

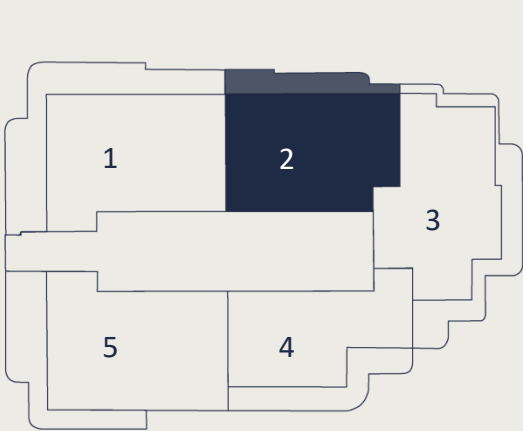

N1300

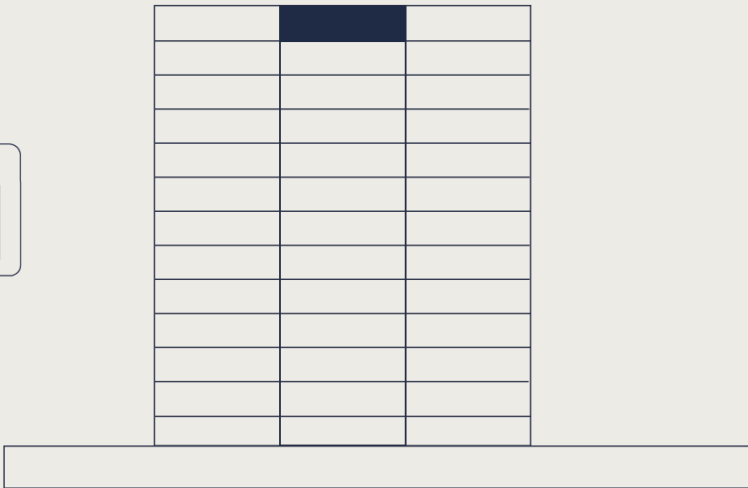

TODAS LAS IMÁGENES Y DISEÑOS EN ESTE DOCUMENTO SON REPRESENTACIONES CONCEPTUALES DEL ARTISTA. LAS ESPECIFICACIONES Y OTROS DETALLES PUEDEN VARIAR Y ESTÁN SUJETOS A CAMBIOS.



Highlights:

- ❖ 3 Recámaras
- ❖ 3.5 Baños
- ❖ W. Closet
- ❖ Solar Ready

Área interna:

150 m²
1,615 ft²

Área exterior:

61 m²
657 ft²


Área total:

211 m²
2,271 ft²


ATTICO PANORAMICO

03


PH3

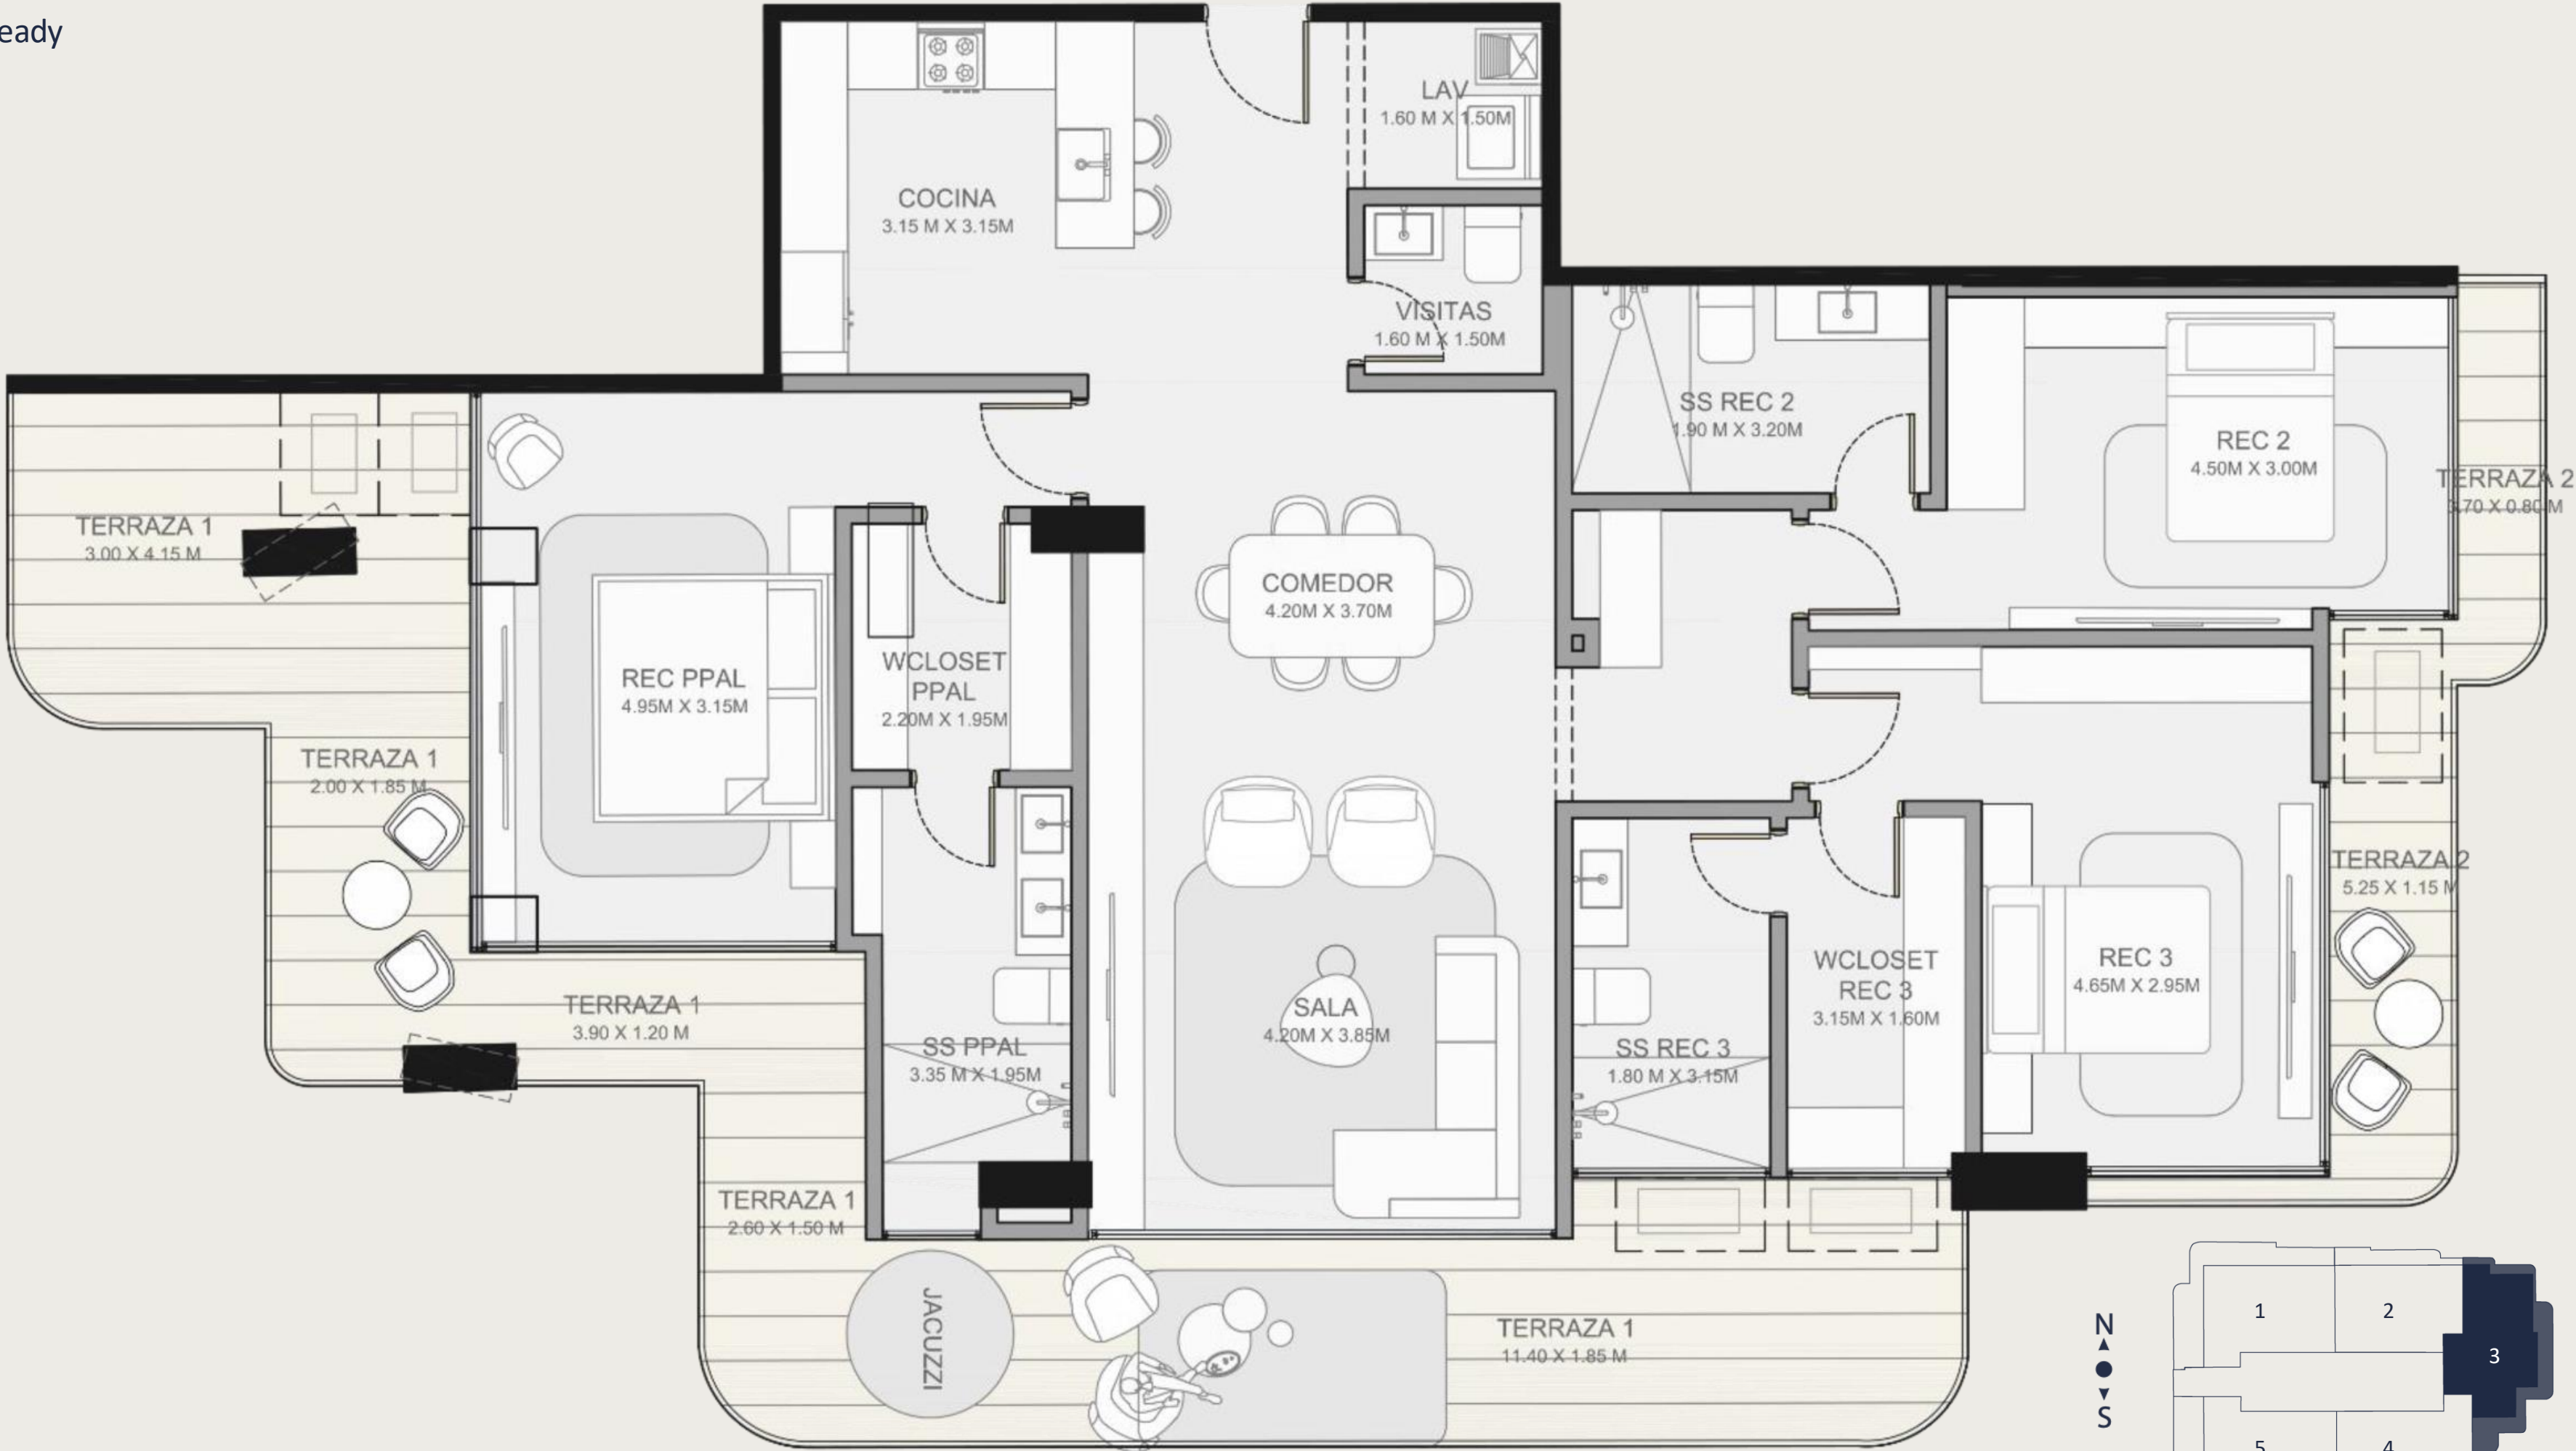

N
▲
●
▼
S

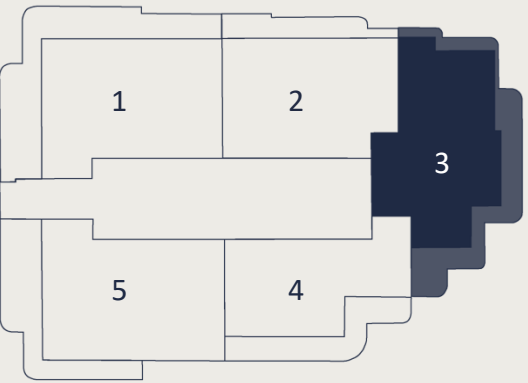

N1300

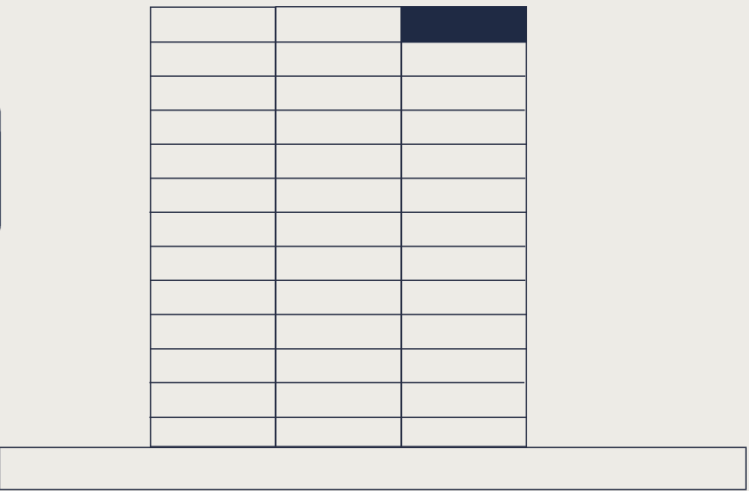

TODAS LAS IMÁGENES Y DISEÑOS EN ESTE DOCUMENTO SON REPRESENTACIONES CONCEPTUALES DEL ARTISTA. LAS ESPECIFICACIONES Y OTROS DETALLES PUEDEN VARIAR Y ESTÁN SUJETOS A CAMBIOS.



Highlights:


- ❖ 2 Recámaras
- ❖ 2.5 Baños
- ❖ Solar Ready

Área interna:	Área exterior:	Área total:
121 m ²	41 m ²	162 m ²
1,302 ft ²	441 ft ²	1,744 ft ²


ATTICO PANORAMICO

04

PH4

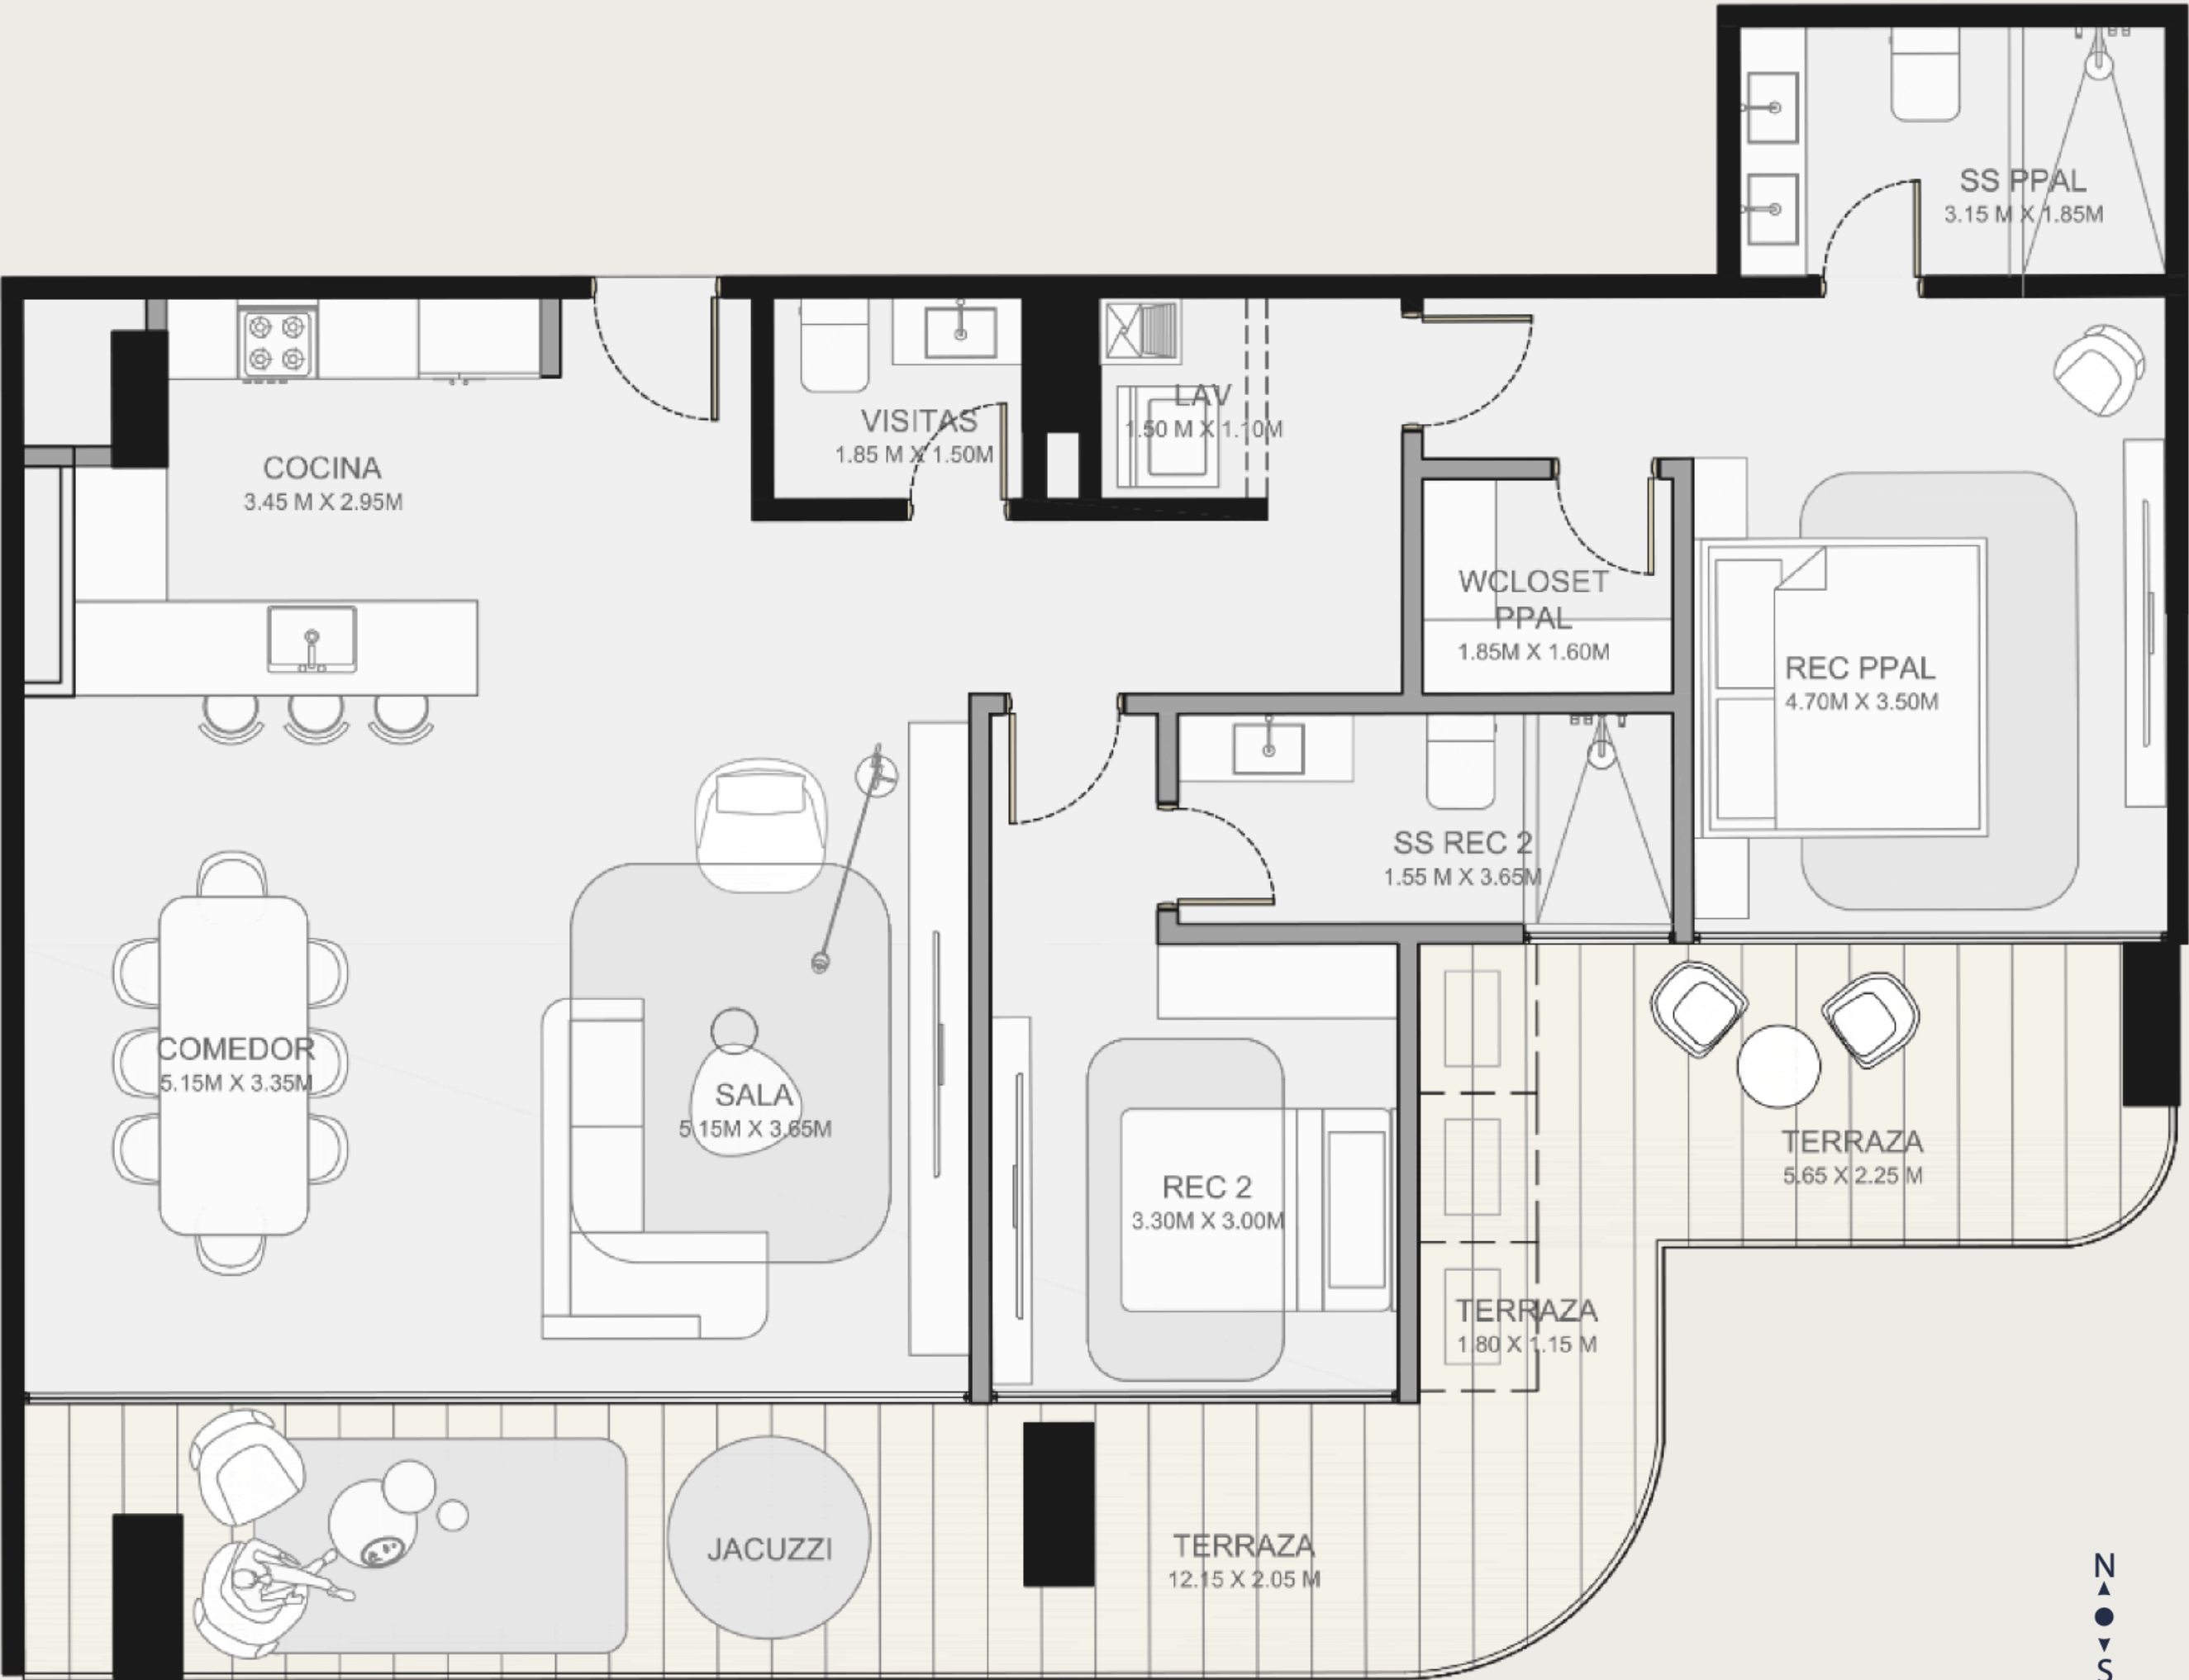

N
▲
●
▼
S

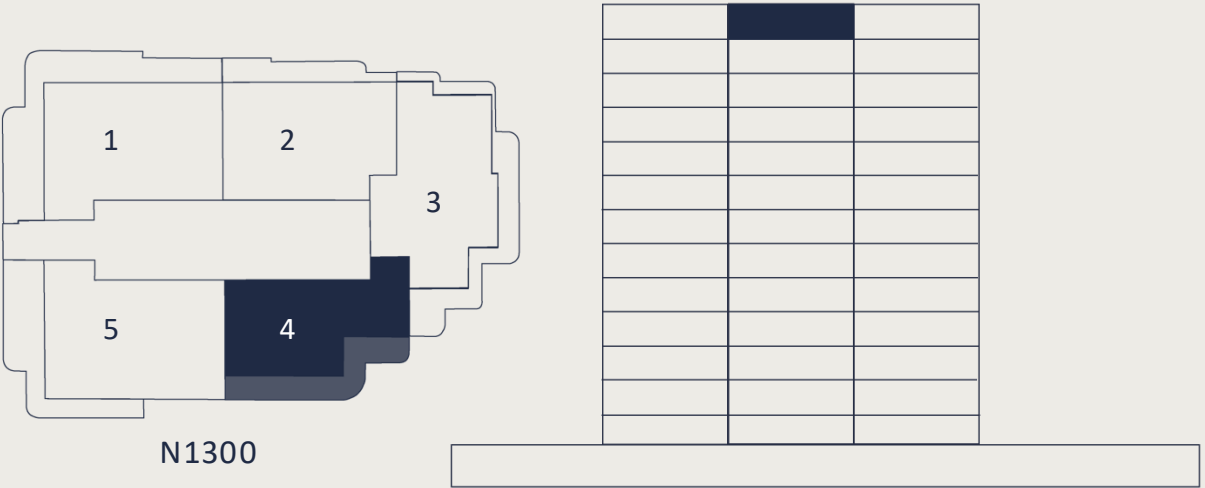

TODAS LAS IMÁGENES Y DISEÑOS EN ESTE DOCUMENTO SON REPRESENTACIONES CONCEPTUALES DEL ARTISTA. LAS ESPECIFICACIONES Y OTROS DETALLES PUEDEN VARIAR Y ESTÁN SUJETOS A CAMBIOS.



Highlights:


- ❖ 3 Recámaras
- ❖ 3.5 Baños
- ❖ W. Closet
- ❖ Solar Ready

Área interna:	Área exterior:	Área total:
169 m²	57 m²	226 m²
1,819 ft²	614 ft²	2,433 ft²


ATTICO PANORAMICO

05


PH5

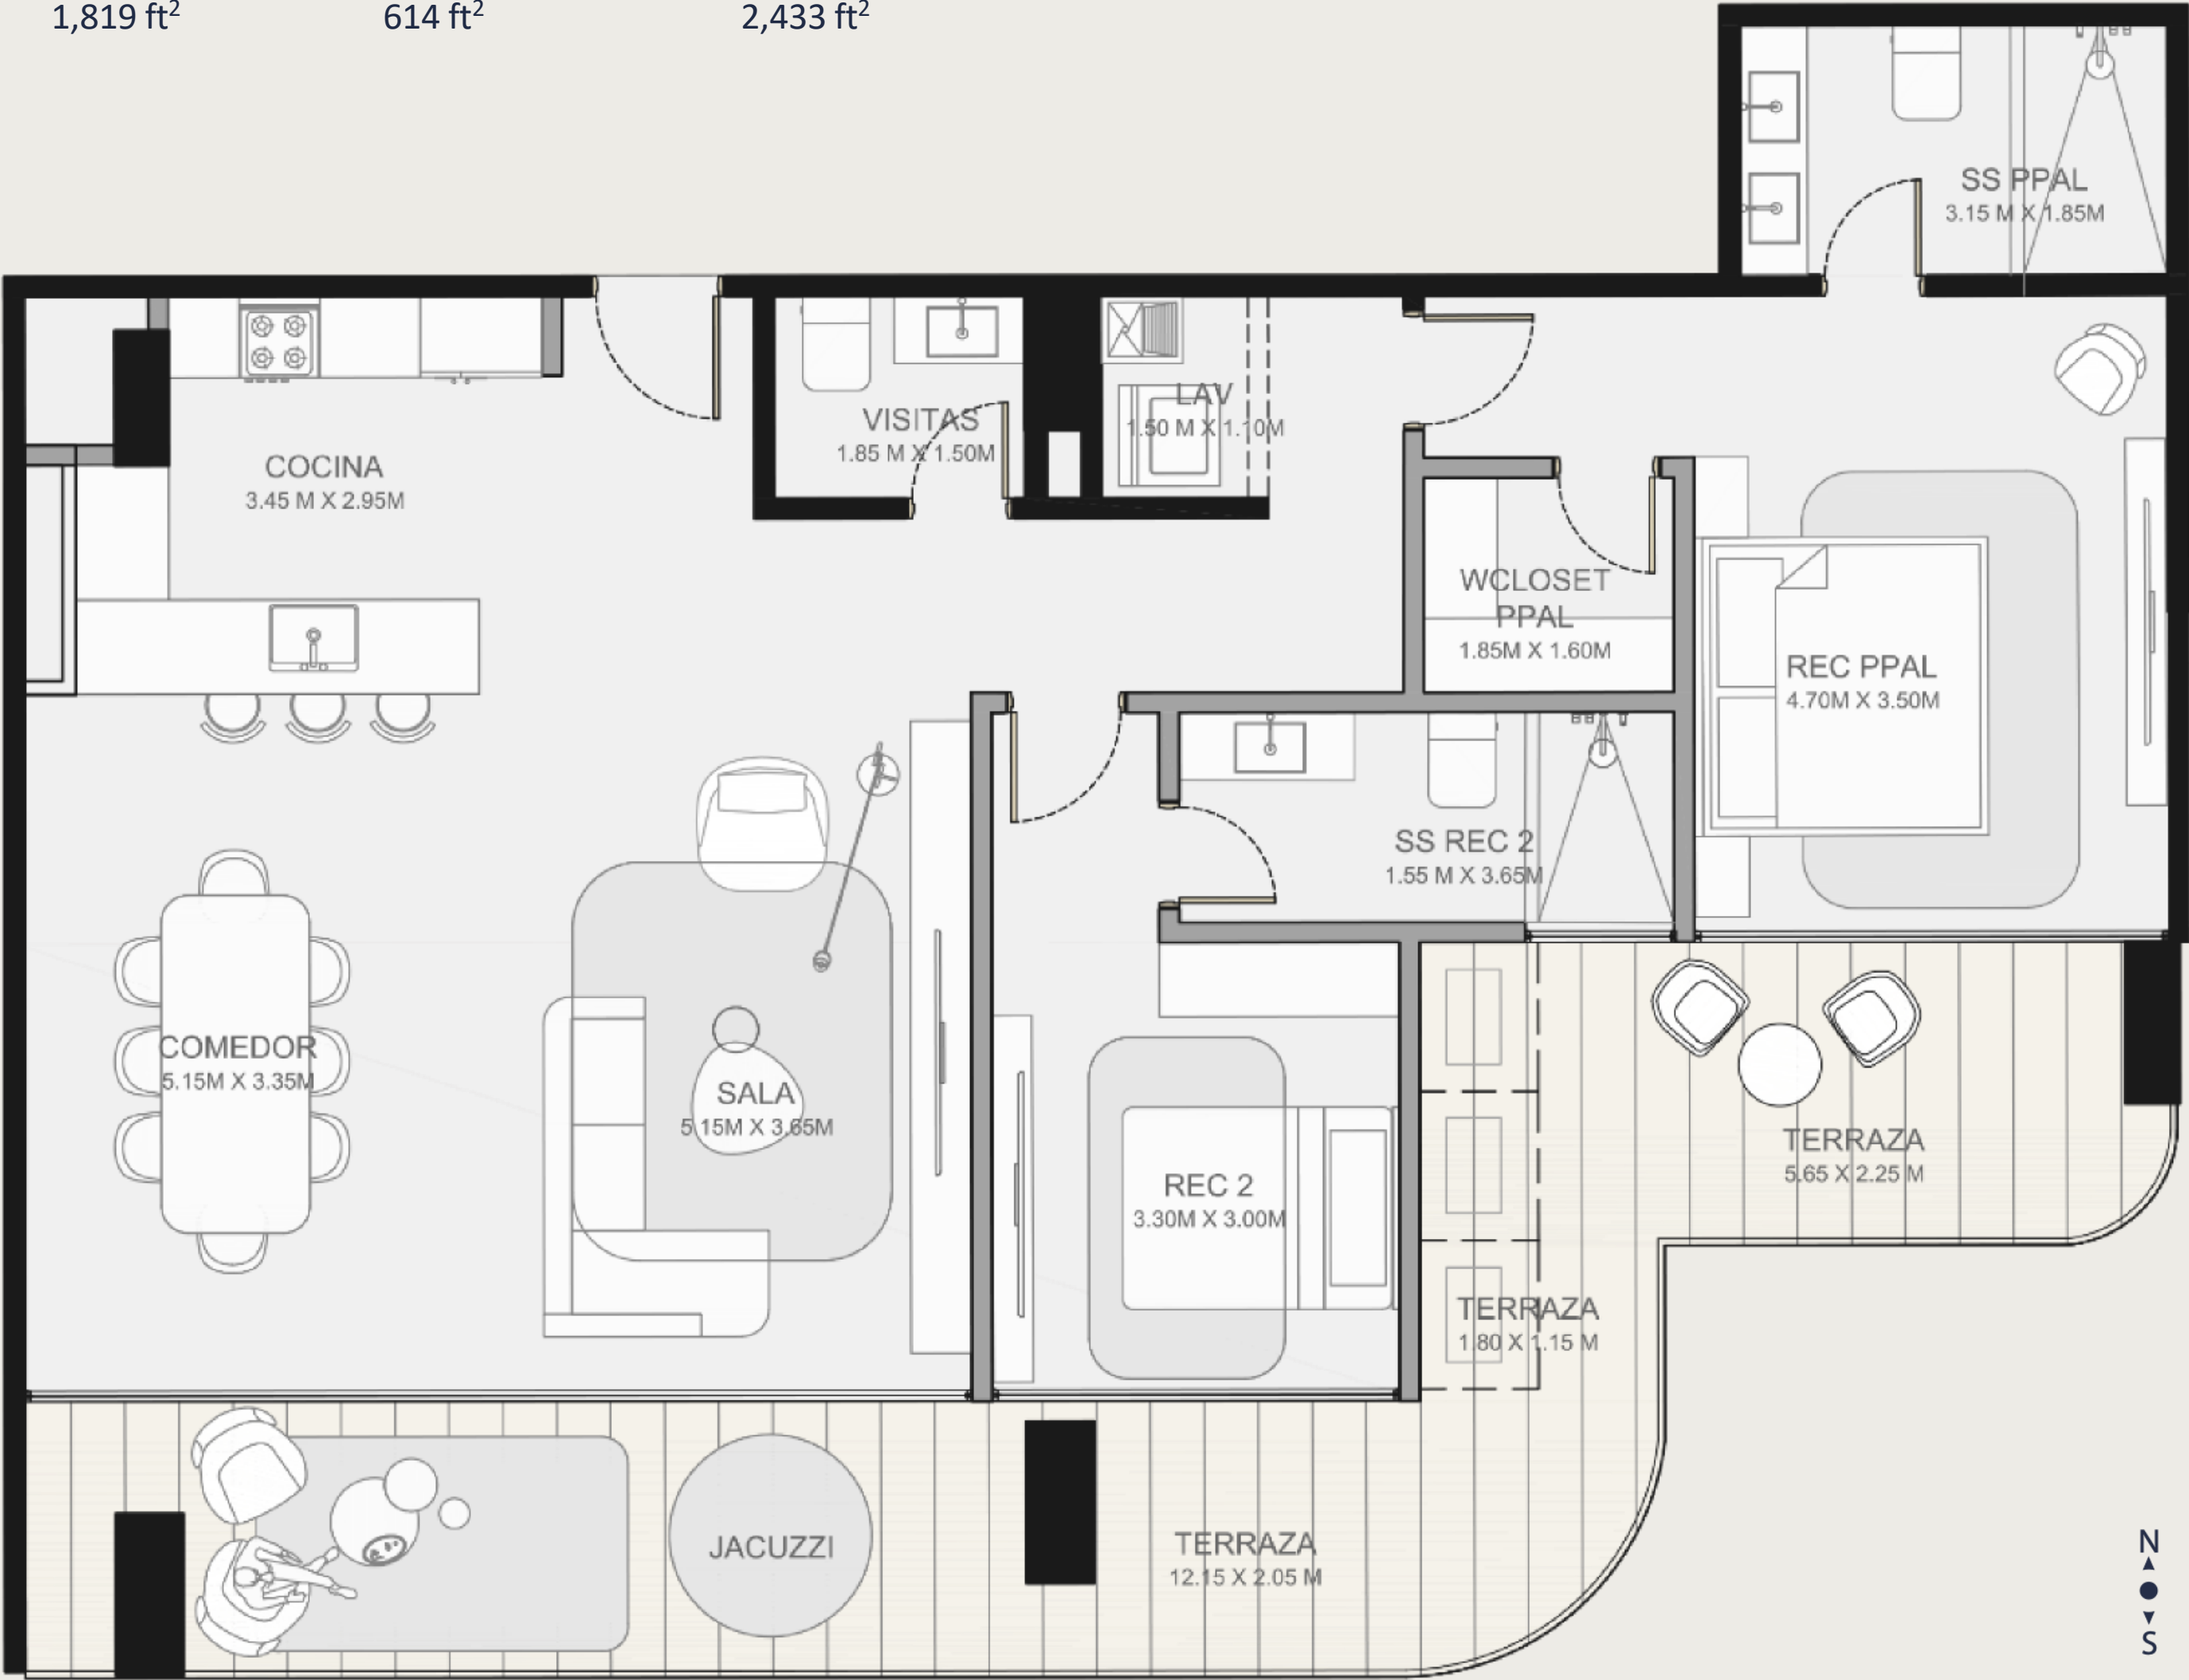

N
▲
●
▼
S

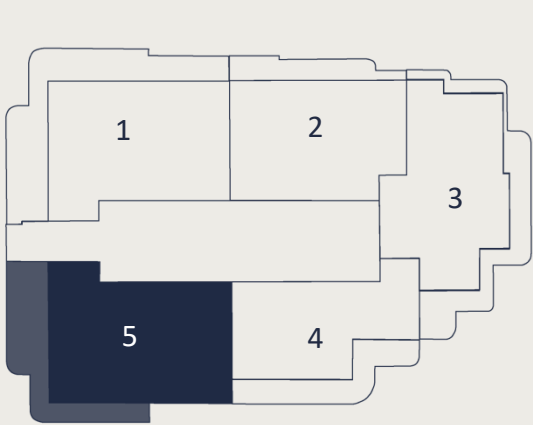

N1300

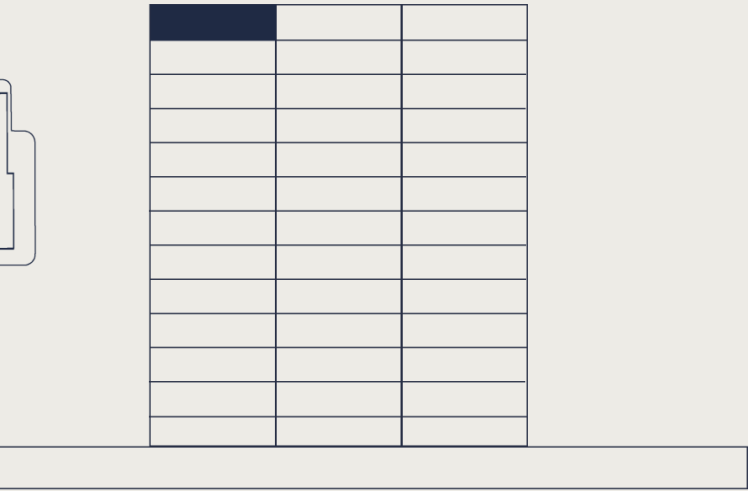

TODAS LAS IMÁGENES Y DISEÑOS EN ESTE DOCUMENTO SON REPRESENTACIONES CONCEPTUALES DEL ARTISTA. LAS ESPECIFICACIONES Y OTROS DETALLES PUEDEN VARIAR Y ESTÁN SUJETOS A CAMBIOS.



SÉ PARTE DE BOSCO
DI SANTA MARÍA.